

Legenda
Plangebied

- plangebied

Bestemmingen enkelbestemmingen

- B Bedrijf
- GD Gemengd
- G Groen
- M Maatschappelijk
- N Natuur
- V Verkeer
- V-RV Verkeer - Railverkeer

dubbelbestemmingen

- WR-A Waarde - Archeologie
- WR-AHK Waarde - Archeologie historische kern
- WS-BW Waterstaat - Beschermingszone watergang

Aanduidingen gebiedsaanduidingen

- inundatiegebied
- meanderzone
- vrijwaringszone - straatpad
- vrijwaringszone - tunnel
- wro-zone - wijzigingsgebied 1

functieaanduidingen

- (bw) bedrijfswoning
- (bp) begraafplaats
- (ph) detailhandel

- (d1) dienstervering
- (h=2) horeca van categorie 2
- (h=3) horeca van categorie 3
- (k) kantoor
- (m) maatschappelijk
- (nu) nutsvoorziening
- (w) wonen

bouwvlak

- bouwvlak

bouwaanduidingen


- [bba-sz] specifieke bouwaanduiding - brede bouwperceel
- [bba-zo] specifieke bouwaanduiding - zone ontbebouwd

maatvoeringsaanduidingen

- (m) maximale goot- en bouwhoogte (m)
- (e) maximum aantal wooneenheden
- (m) maximale bouwhoogte (m) en maximum bebouwingspercentage (%)

Verklaringen

- ondergrond

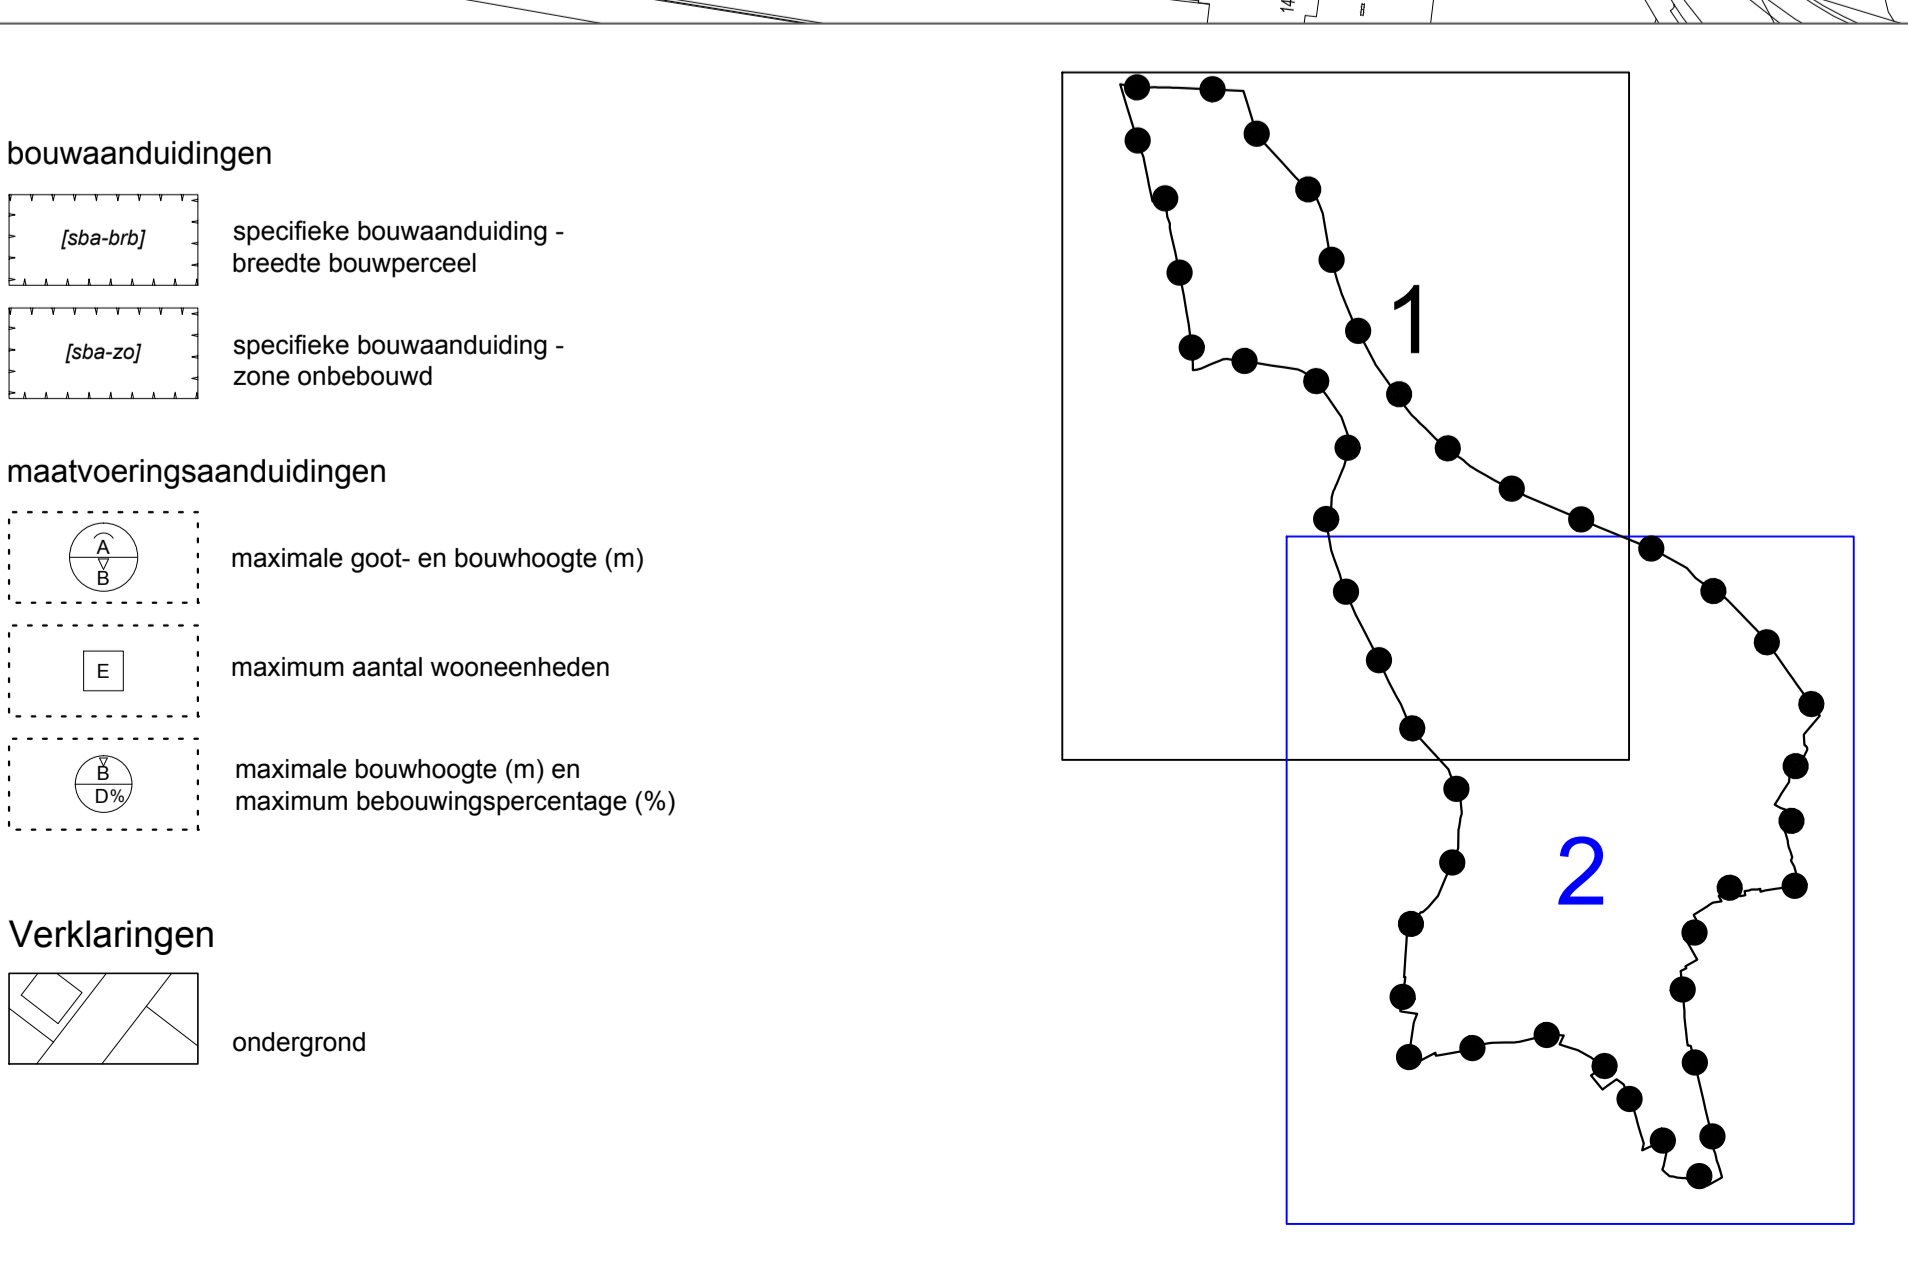

Gemeente Roermond
Bestemmingsplan "Kapel in 't Zand"

analoge verbodding

schaal	1:1000	concept V.O.	10-04-2008	datum	21-02-2008
formaat	A0	voorstudie	12-01-2010	datum	12-01-2010
opgesteld	GP/DH	ontwerp	24-01-2011 / SB	datum	05-11-2010
tek nr.	10BROTE149-004	vergoeding	22-09-2011 / SB	datum	24-01-2011
proj. nr.	NL_BRO_0057_BPO000126-V01	status		datum	27-07-2011

Overlegplan 2 van 2

Verzorging Toepassing
Bouwregio Roermond
Postbus 1000
6500 CA Roermond
T +31 (0)77 272 26 25
F +31 (0)77 272 79 44
E bpo@bro.nl
W www.bro.nl