



Principe profiel A-A

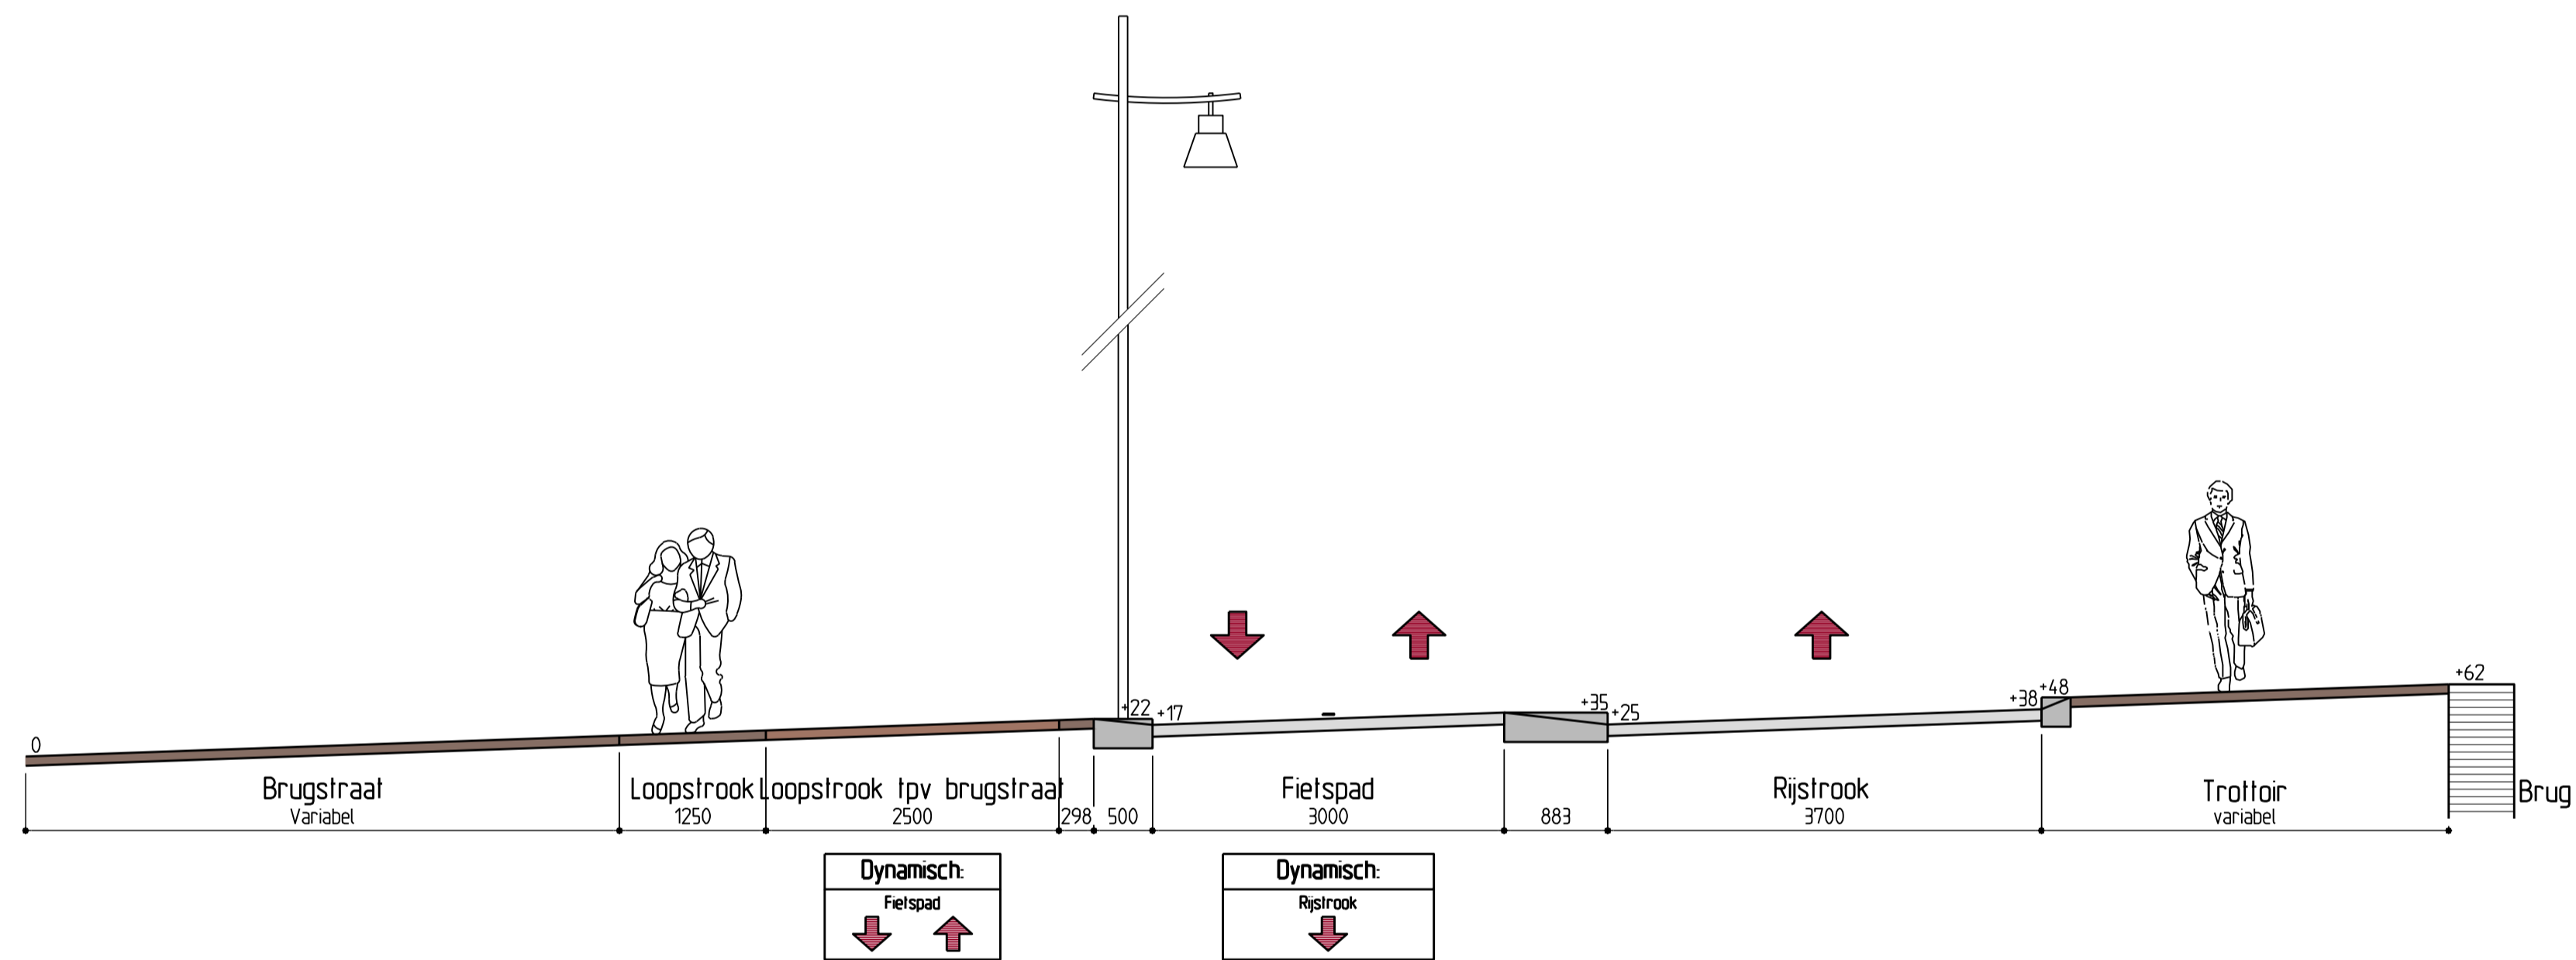

Principe profiel B-B

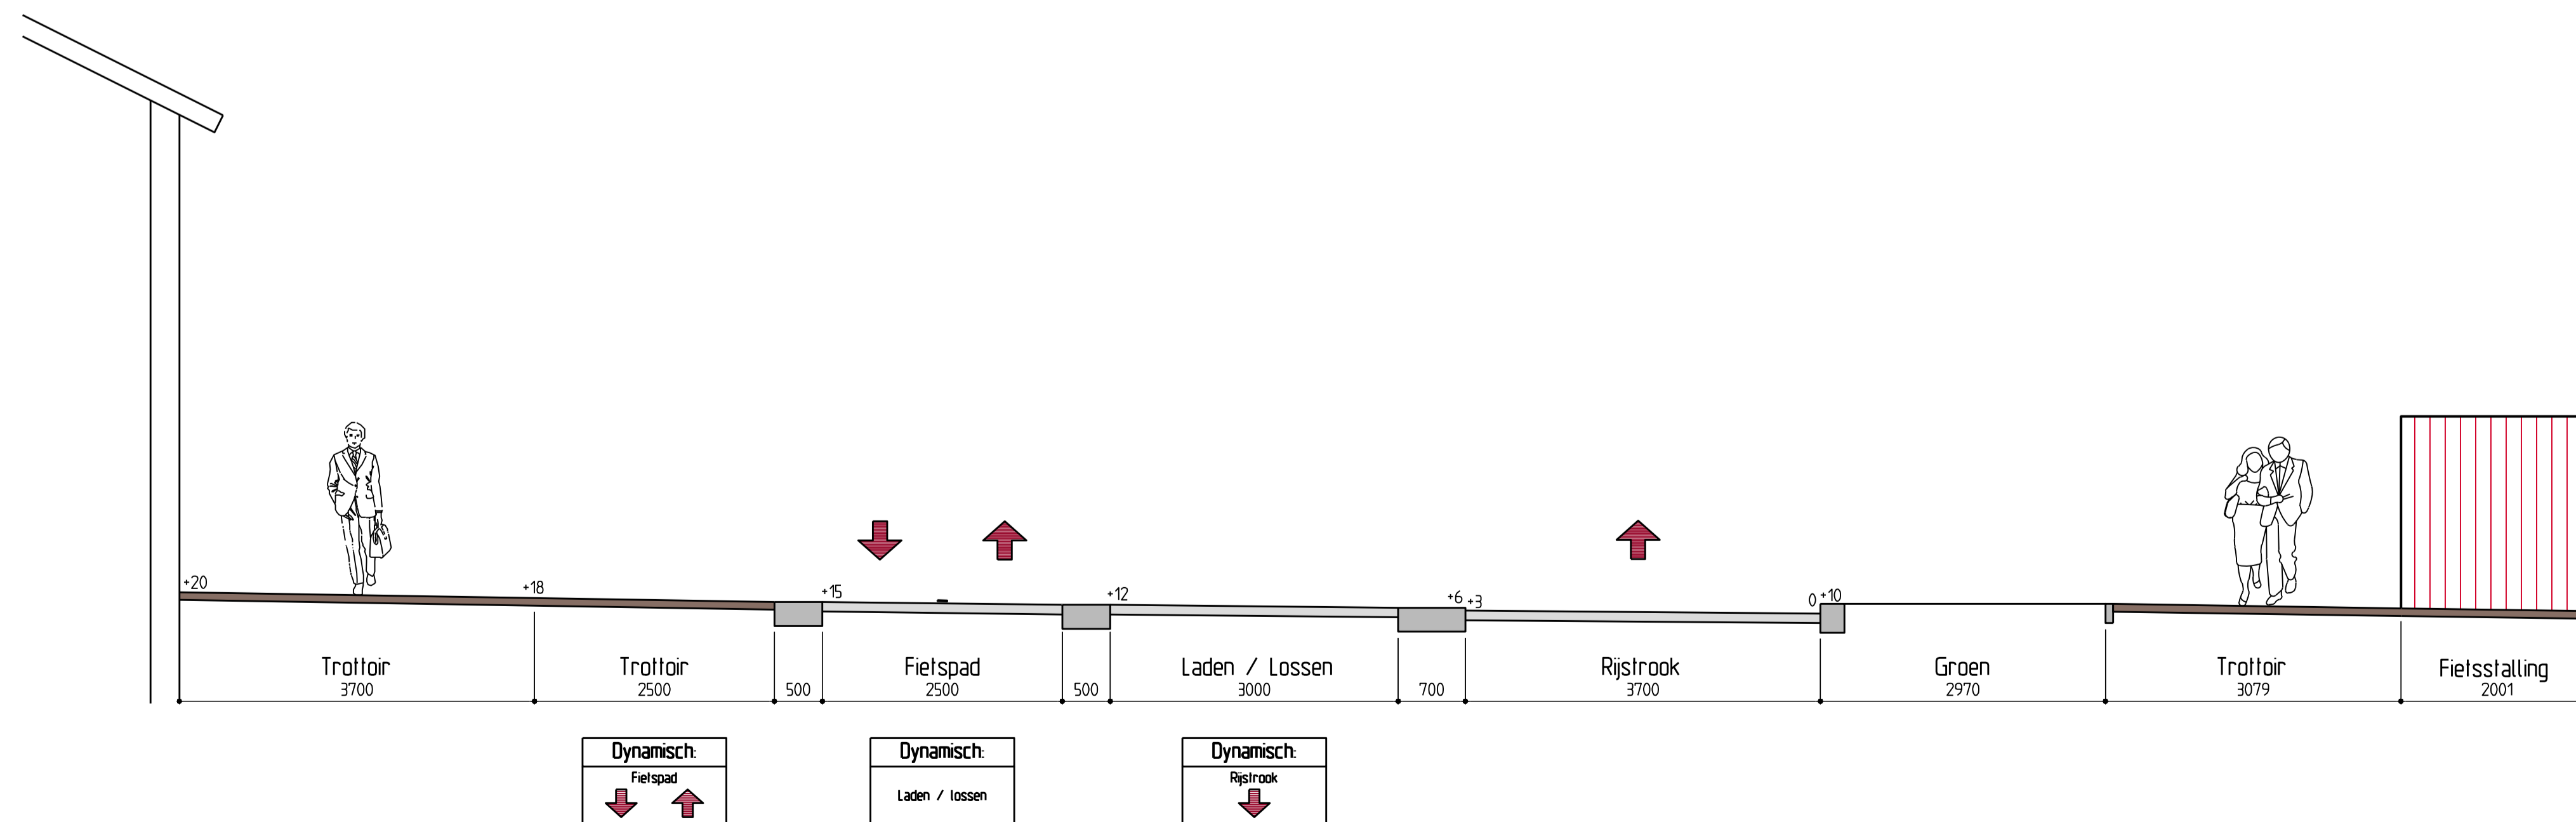

Principe profiel C-C

2	BJ	30-08-2011	Hoogtes aangepast
1	BJ	26-08-2011	Diverse aanpassingen

gemeente Roermond

Reconstructie Singelring

Inrichtingsontwerp: Principe profielen Roerkade / Roersingel ROE227

Ontwerp	Meting	Formaat	A1
Projectleider	Getekend BJ	18-03-2011	Bestand ROE227N1
Schaal		1:50	

Hambakenwetering 1 1/2 Hertogenbosch
 Pb 2309 5202 CH 1/2 Hertogenbosch
 T 088-3366333
 F 088-3366099

kragten
 GEODESIE
 LANDSCHAPSARCHITECTUUR
 CIVIELE TECHNIEK

Schoolstraat 8 Herten
 Pb 14 6040 AA Roermond
 T 088-3366333
 F 088-3366099

11-0230

Status: **DEFINITIEF**