


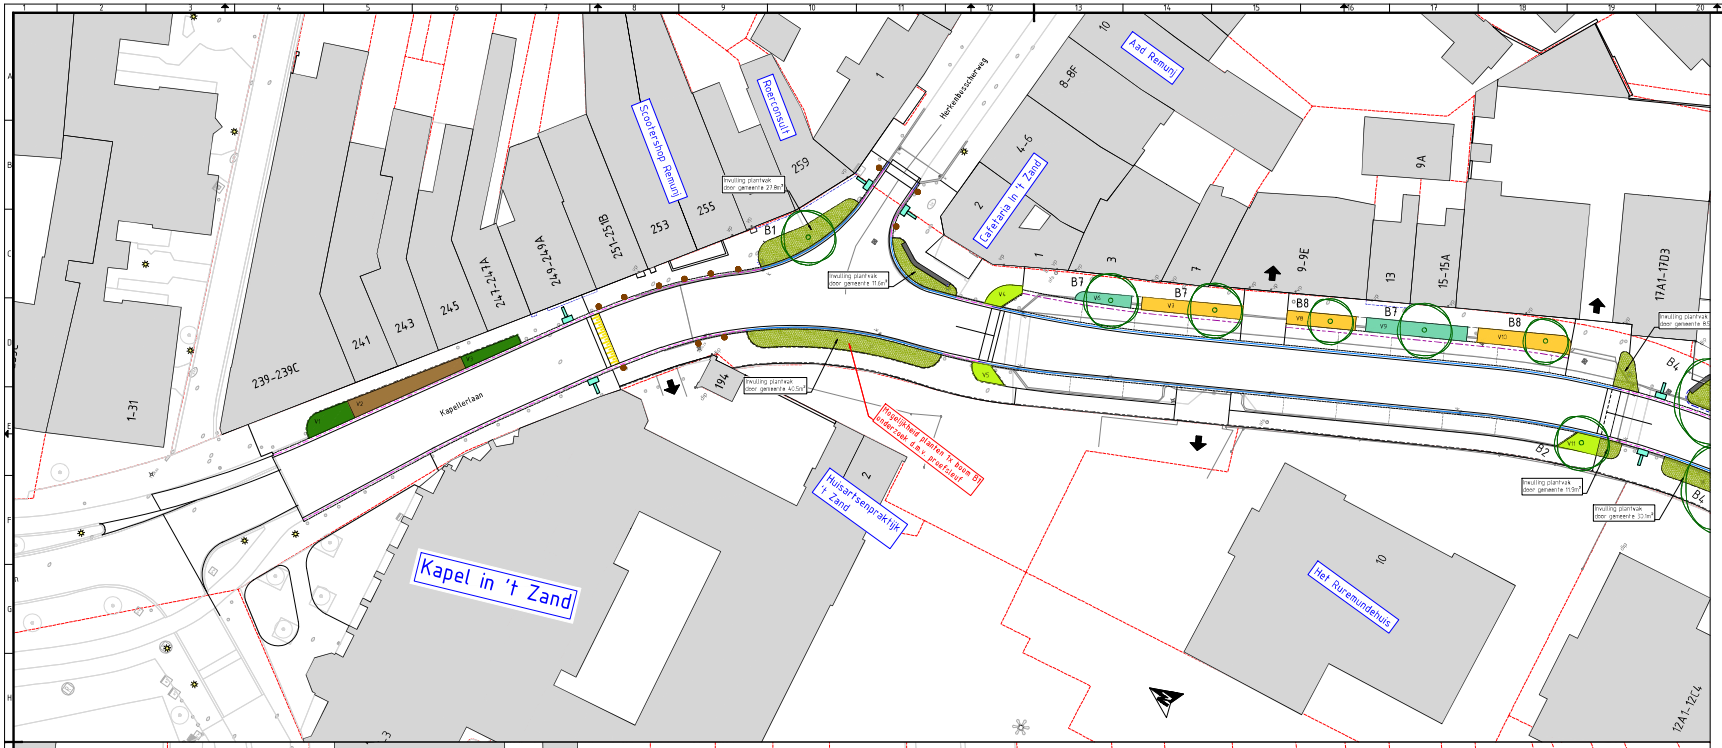


## Verklaring

B1 — Boom met nummer conform plantlijst. Kroondiameter na 25 jaar

ST — Solitaire haagstr met nummer conform plantlijst

V16 — Haag of vakbeplanting met nummer conform plantlijst

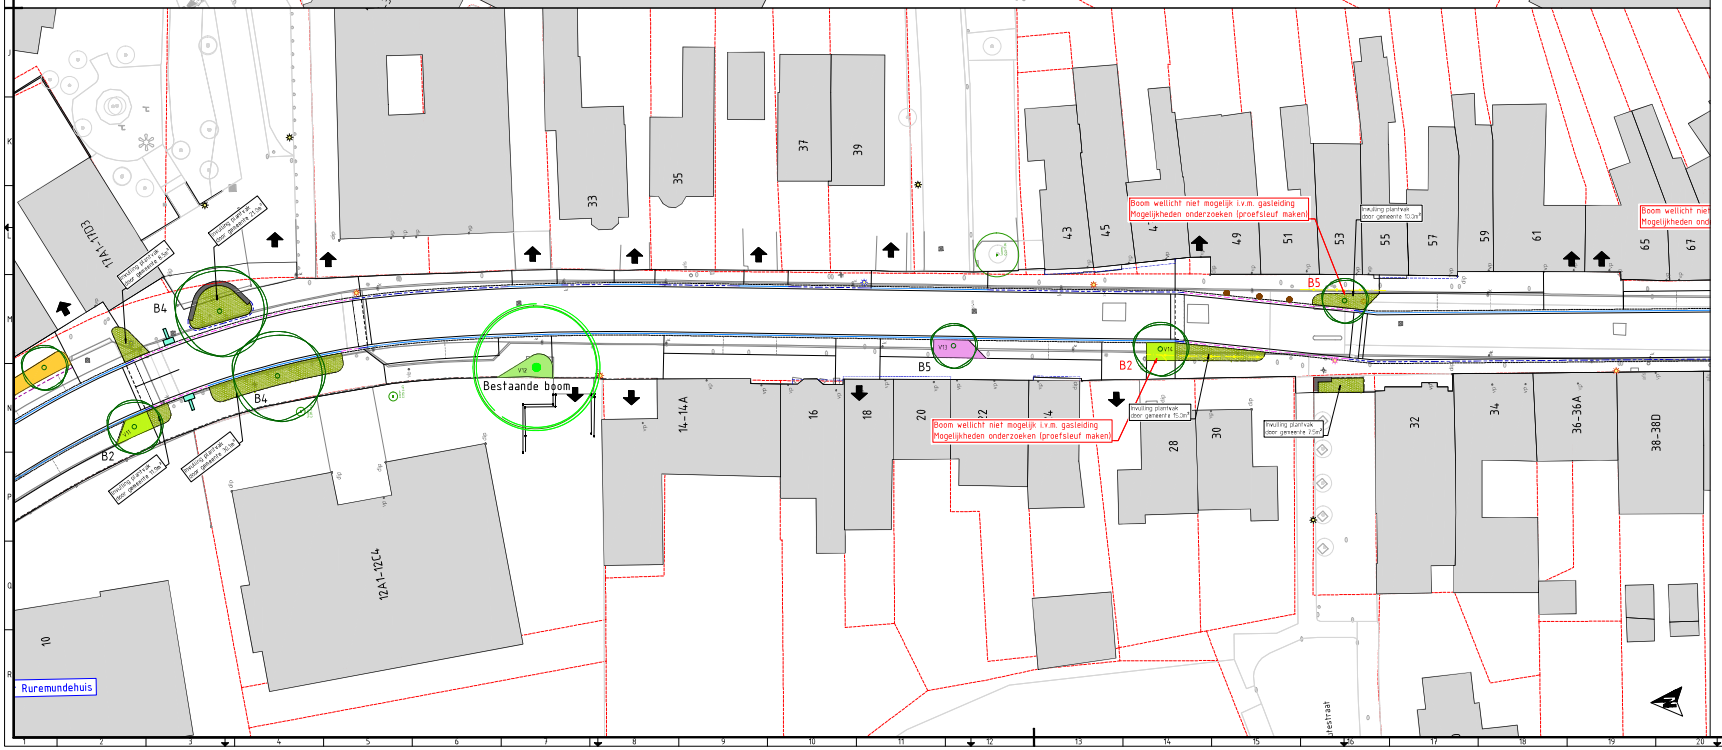Plantvak, in te vullen door gemeente

Locatie gevelhuisje

## Vakbeplanting

| Code | Soort |
|---|---|
| V1 | Hedera helix 'Arbori Compact' |
| V2 | Diervilla sessilifolia 'Dise' |
| V3 | Hedera helix 'Arbori Compact' |
| V6 | Pyracantha coccinea 'Firelight' |
| V7 | Hypericum androsaemum 'Vippzalm' |
| V8 | Hypericum androsaemum 'Vippzalm' |
| V9 | Pyracantha coccinea 'Firelight' |
| V10 | Hypericum androsaemum 'Vippzalm' |
| V12 | Symphoricarpos chenaultii 'Hancock' |
| V13 | Chaenomeles superba 'Pink Lady' |
| V15 | Chaenomeles superba 'Pink Lady' |
| V18 | Buddleja davidii 'Blue Chip' |
| V19 | Chaenomeles superba 'Pink Lady' |
| V20 | Pyracantha coccinea 'Firelight' |
| V21 | Hypericum androsaemum 'Vippzalm' |
| V22 | Pyracantha coccinea 'Firelight' |
| V25 | Hypericum androsaemum 'Vippzalm' |
| V28 | Buddleja davidii 'Blue Chip' |
| V29 | Chaenomeles superba 'Pink Lady' |
| V30 | Buddleja davidii 'Blue Chip' |
| V31 | Chaenomeles superba 'Pink Lady' |
| V33 | Diervilla sessilifolia 'Dise' |
| V35 | Pyracantha coccinea 'Firelight' |
| V36 | Hypericum androsaemum 'Vippzalm' |
| V37 | Hypericum androsaemum 'Vippzalm' |
| V38 | Pyracantha coccinea 'Firelight' |
| V39 | Hypericum androsaemum 'Vippzalm' |
| V40 | Hypericum androsaemum 'Vippzalm' |
| V41 | Pyracantha coccinea 'Firelight' |
| V42 | Hedera helix 'Arborescens' |

## Blokhagen

| Code | Soort |
|---|---|
| V4 | Lonicera nitida 'Elegant' |
| V5 | Lonicera nitida 'Elegant' |
| V11 | Lonicera nitida 'Elegant' |
| V14 | Lonicera nitida 'Elegant' |
| V16 | Lonicera nitida 'Elegant' |
| V17 | Lonicera nitida 'Elegant' |
| V23 | Lonicera nitida 'Elegant' |
| V24 | Lonicera nitida 'Elegant' |
| V26 | Lonicera nitida 'Elegant' |
| V27 | Lonicera nitida 'Elegant' |
| V32 | Lonicera nitida 'Elegant' |
| V34 | Lonicera nitida 'Elegant' |

## Enkelstammige Bomen

| Code | Soort |
|---|---|
| B1 | Tilia cordata 'Rancho' |
| B2 | Carpinus betulus 'Lucas' |
| B3 | Acer campestre 'Huibers Elegant' |
| B4 | Acer platanoides 'Cleveland' |
| B5 | Acer monspessulanum # |
| B6 | Parrotia persica 'Vanessa' |
| B7 | Magnolia 'Spectrum' # |
| B8 | Sorbus 'Dodong' # |
| B9 | Prunus sargentii 'Rancho' |

| Versie | Datum | Omschrijving | Opsteller | Ver. | Controle | Ver. | Goedkeuring | Ver. |
|---|---|---|---|---|---|---|---|---|
| 0 | 25-04-2024 | | RJO | -- | OS | -- | AVG | -- |

Bouwteam Heinsbergerweg

Document: Beplantingsplan 1 van 3

Opdrachtgever: Gemeente Roermond

Datum: Definitief ontwerp

Projectnummer: ROE462

Formaat: A0

Tekeningnummer: 2024-0472

Schaal: 1: 200

Ruimtevaart 3, 6199 BS Maastricht-Airport, Postbus 1, 6040 KA Roermond

Verantwoordelijk ontwerp: Hofman Groen, Ing. A.M. Hofman, Postbus 2305, 6202 CH Maastricht

088 - 7994100, info@krayten.nl, www.krayten.nl

krayten