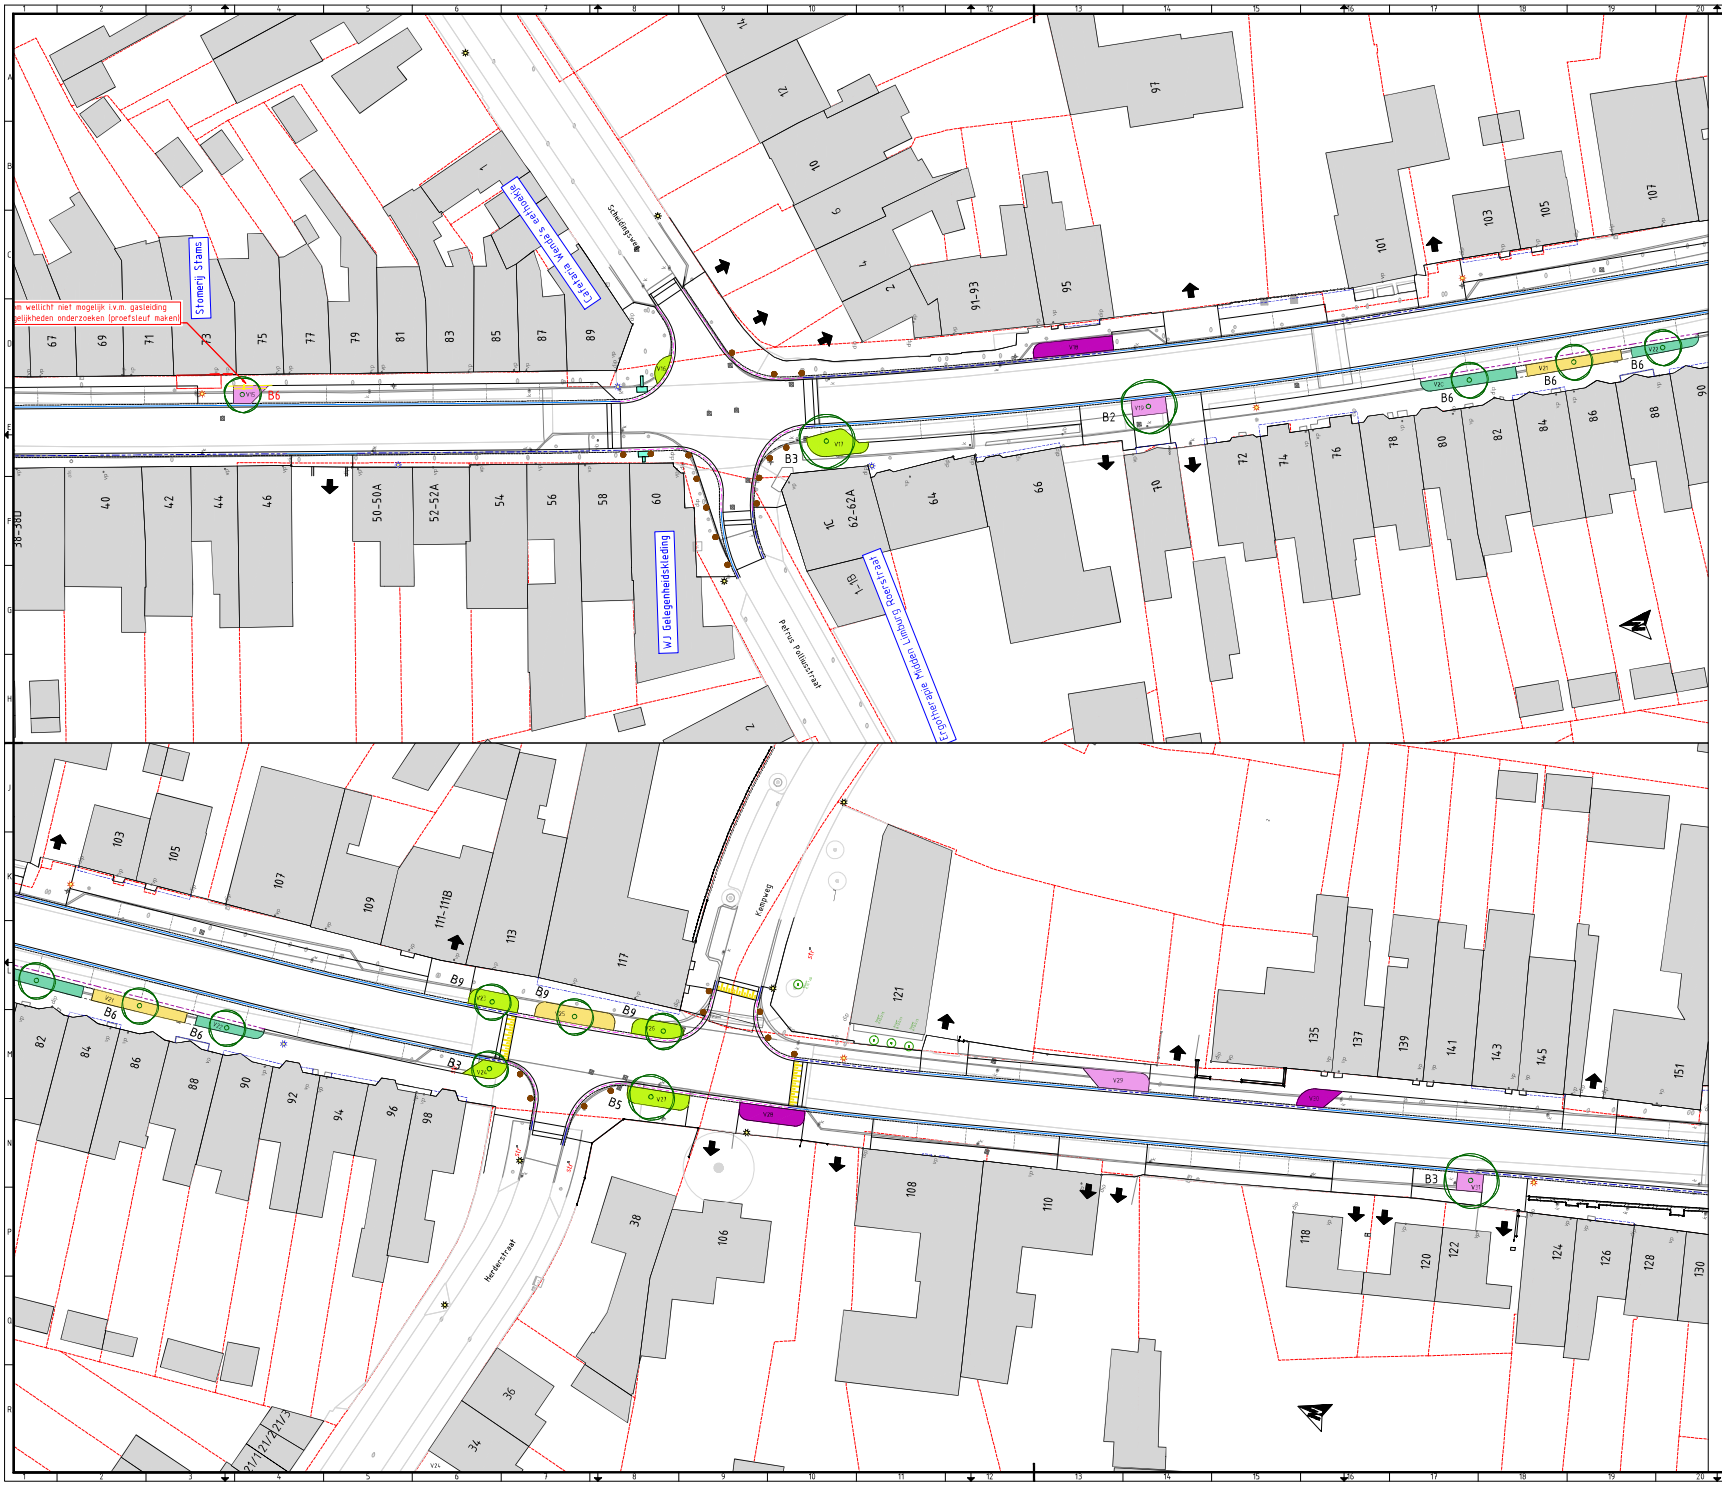

Verklaring

B1 — Boom met nummer conform plantlijst. Kroondiameter na 25 jaar

ST — Solitaire haagstr met nummer conform plantlijst

V16 — Haag of vakbeplanting met nummer conform plantlijst

Plantvak, in te vullen door gemeente

Locatie geveltuintje

Vakbeplanting

Code	Soort
V1	Hedera helix 'Arbori Compact'
V2	Diervilla sessilifolia 'Dise'
V3	Hedera helix 'Arbori Compact'
V6	Pyracantha coccinea 'Firelight'
V7	Hypericum androsaemum 'Vippzalm'
V8	Hypericum androsaemum 'Vippzalm'
V9	Pyracantha coccinea 'Firelight'
V10	Hypericum androsaemum 'Vippzalm'
V12	Symphoricarpos chenaultii 'Hancock'
V13	Chaenomeles superba 'Pink Lady'
V15	Chaenomeles superba 'Pink Lady'
V18	Buddleja davidii 'Blue Chip'
V19	Chaenomeles superba 'Pink Lady'
V20	Pyracantha coccinea 'Firelight'
V21	Hypericum androsaemum 'Vippzalm'
V22	Pyracantha coccinea 'Firelight'
V25	Hypericum androsaemum 'Vippzalm'
V28	Buddleja davidii 'Blue Chip'
V29	Chaenomeles superba 'Pink Lady'
V30	Buddleja davidii 'Blue Chip'
V31	Chaenomeles superba 'Pink Lady'
V33	Diervilla sessilifolia 'Dise'
V35	Pyracantha coccinea 'Firelight'
V36	Hypericum androsaemum 'Vippzalm'
V37	Hypericum androsaemum 'Vippzalm'
V38	Pyracantha coccinea 'Firelight'
V39	Hypericum androsaemum 'Vippzalm'
V40	Hypericum androsaemum 'Vippzalm'
V41	Pyracantha coccinea 'Firelight'
V42	Hedera helix 'Arborescens'

Blokhagen

Code	Soort
V4	Lonicera nitida 'Elegant'
V5	Lonicera nitida 'Elegant'
V11	Lonicera nitida 'Elegant'
V14	Lonicera nitida 'Elegant'
V16	Lonicera nitida 'Elegant'
V17	Lonicera nitida 'Elegant'
V23	Lonicera nitida 'Elegant'
V24	Lonicera nitida 'Elegant'
V26	Lonicera nitida 'Elegant'
V27	Lonicera nitida 'Elegant'
V32	Lonicera nitida 'Elegant'
V34	Lonicera nitida 'Elegant'

Enkelstammige Bomen

Code	Soort
B1	Tilia cordata 'Rancho'
B2	Carpinus betulus 'Lucas'
B3	Acer campestre 'Huibers Elegant'
B4	Acer platanoides 'Cleveland'
B5	Acer monspessulanum #
B6	Parrotia persica 'Vanessa'
B7	Magnolia 'Spectrum' #
B8	Sorbus 'Dodong' #
B9	Prunus sargentii 'Rancho'

0	25-04-2024		RJO	--	GS	--	AVG	--
Versie	Datum	Omschrijving	Gecontr.	Fig.	Ver. akkoord	Fig.	Akkoord	Fig.

Bouwteam Heinsbergerweg

Tekeningnr.
Beplantingsplan 2 van 3

Opdrachtgever
Gemeente Roermond

Fase
Definitief ontwerp

Projectnummer
ROE462

Formaat
A0

Tekeningnummer
2024-0473

Schaal
1: 200

Behandeld bij RVL nr.

Verantwoordelijk ontwerper
Hofman Dirksen Van Rijnsoever
Postbus 1265, 5201 BH 's-Hertogenbosch

Roermond
Schelfhoek 6, 6045 EB Herten
Postbus 14, 6040 AA Roermond

krayten