



PRINCIPEPROFIEL G - RIJBAANBREEDTE 6.00m
 Buitenstraat 125
 SCHAAL 1:50

BESTAANDE SITUATIE

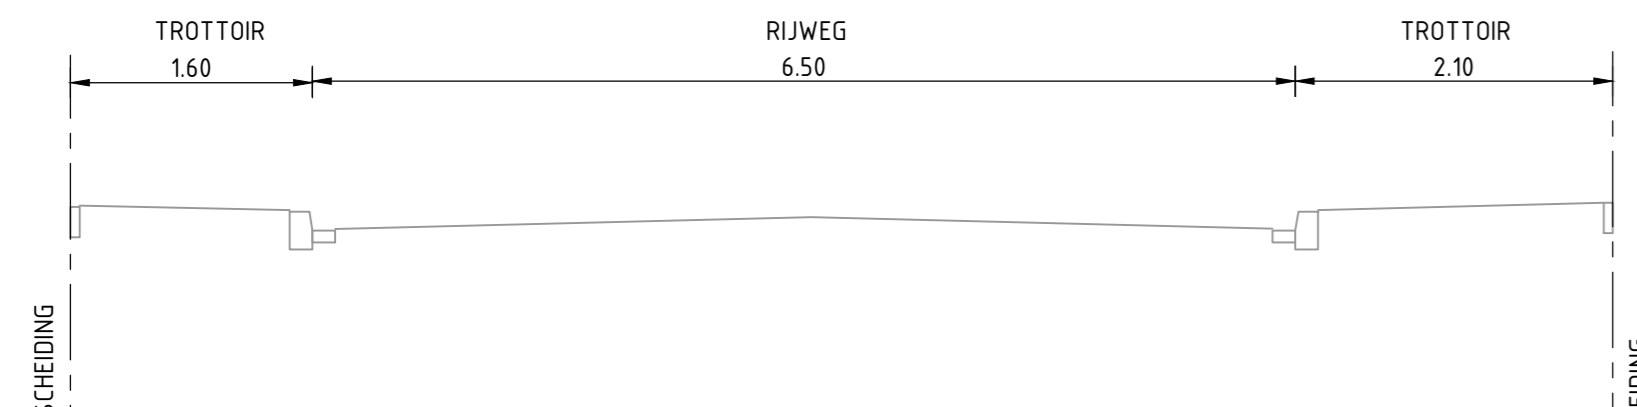


NIEUWE SITUATIE

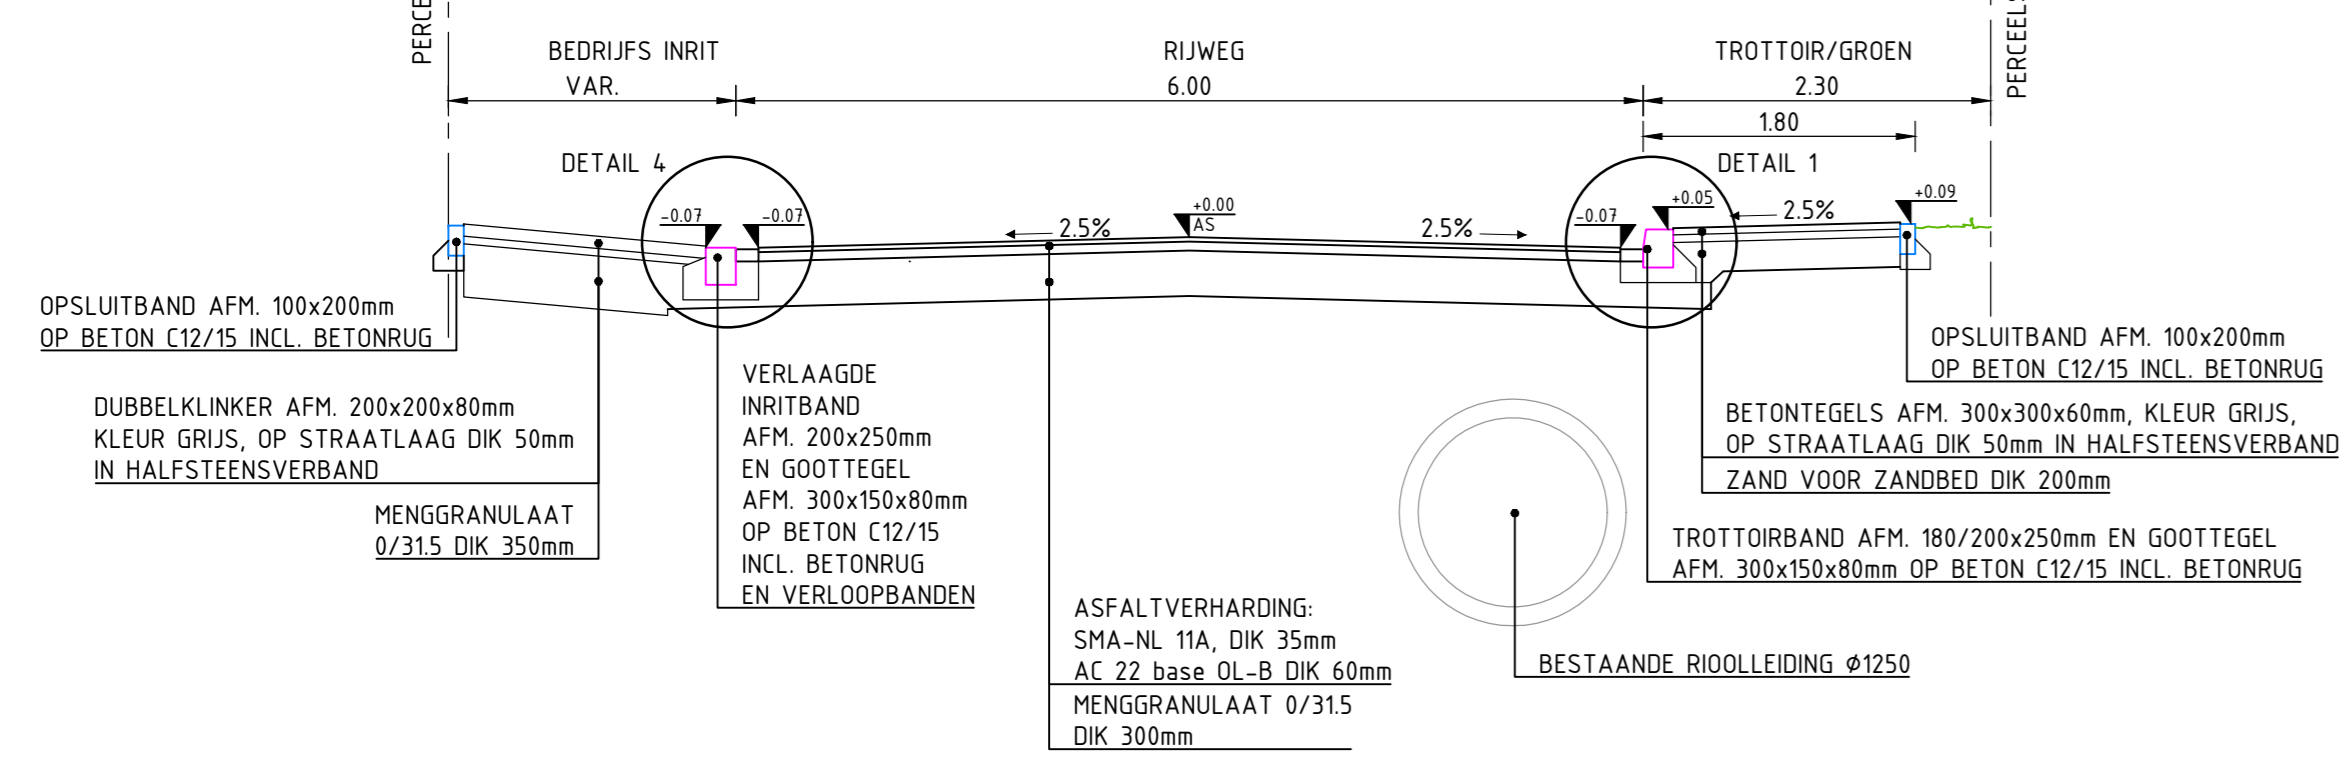


PRINCIPEPROFIEL H - RIJBAANBREEDTE 6.00m
 SCHAAL 1:50

BESTAANDE SITUATIE

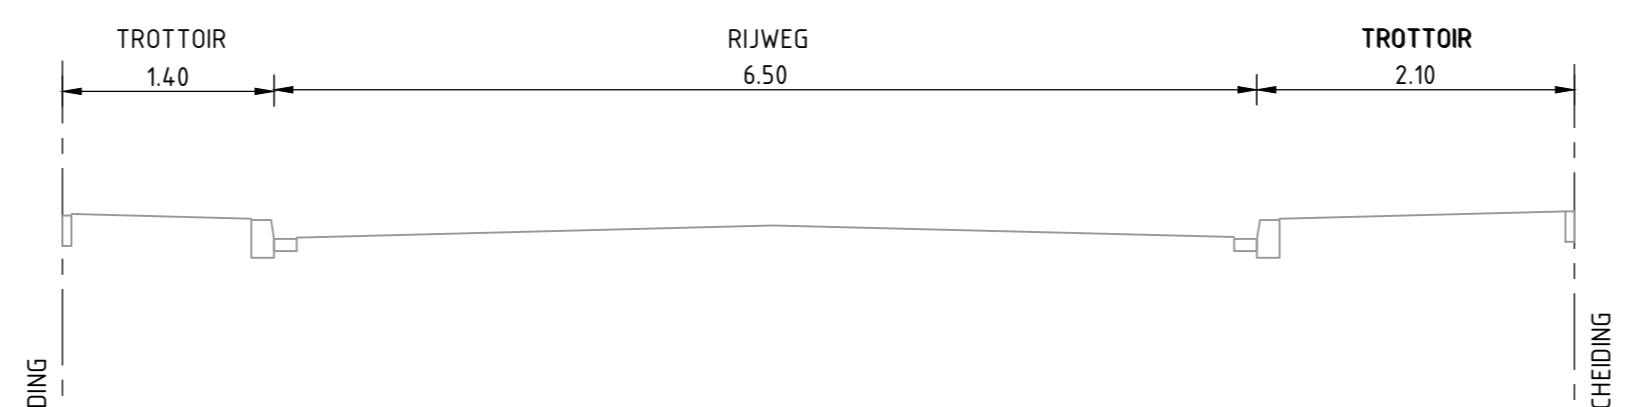


NIEUWE SITUATIE

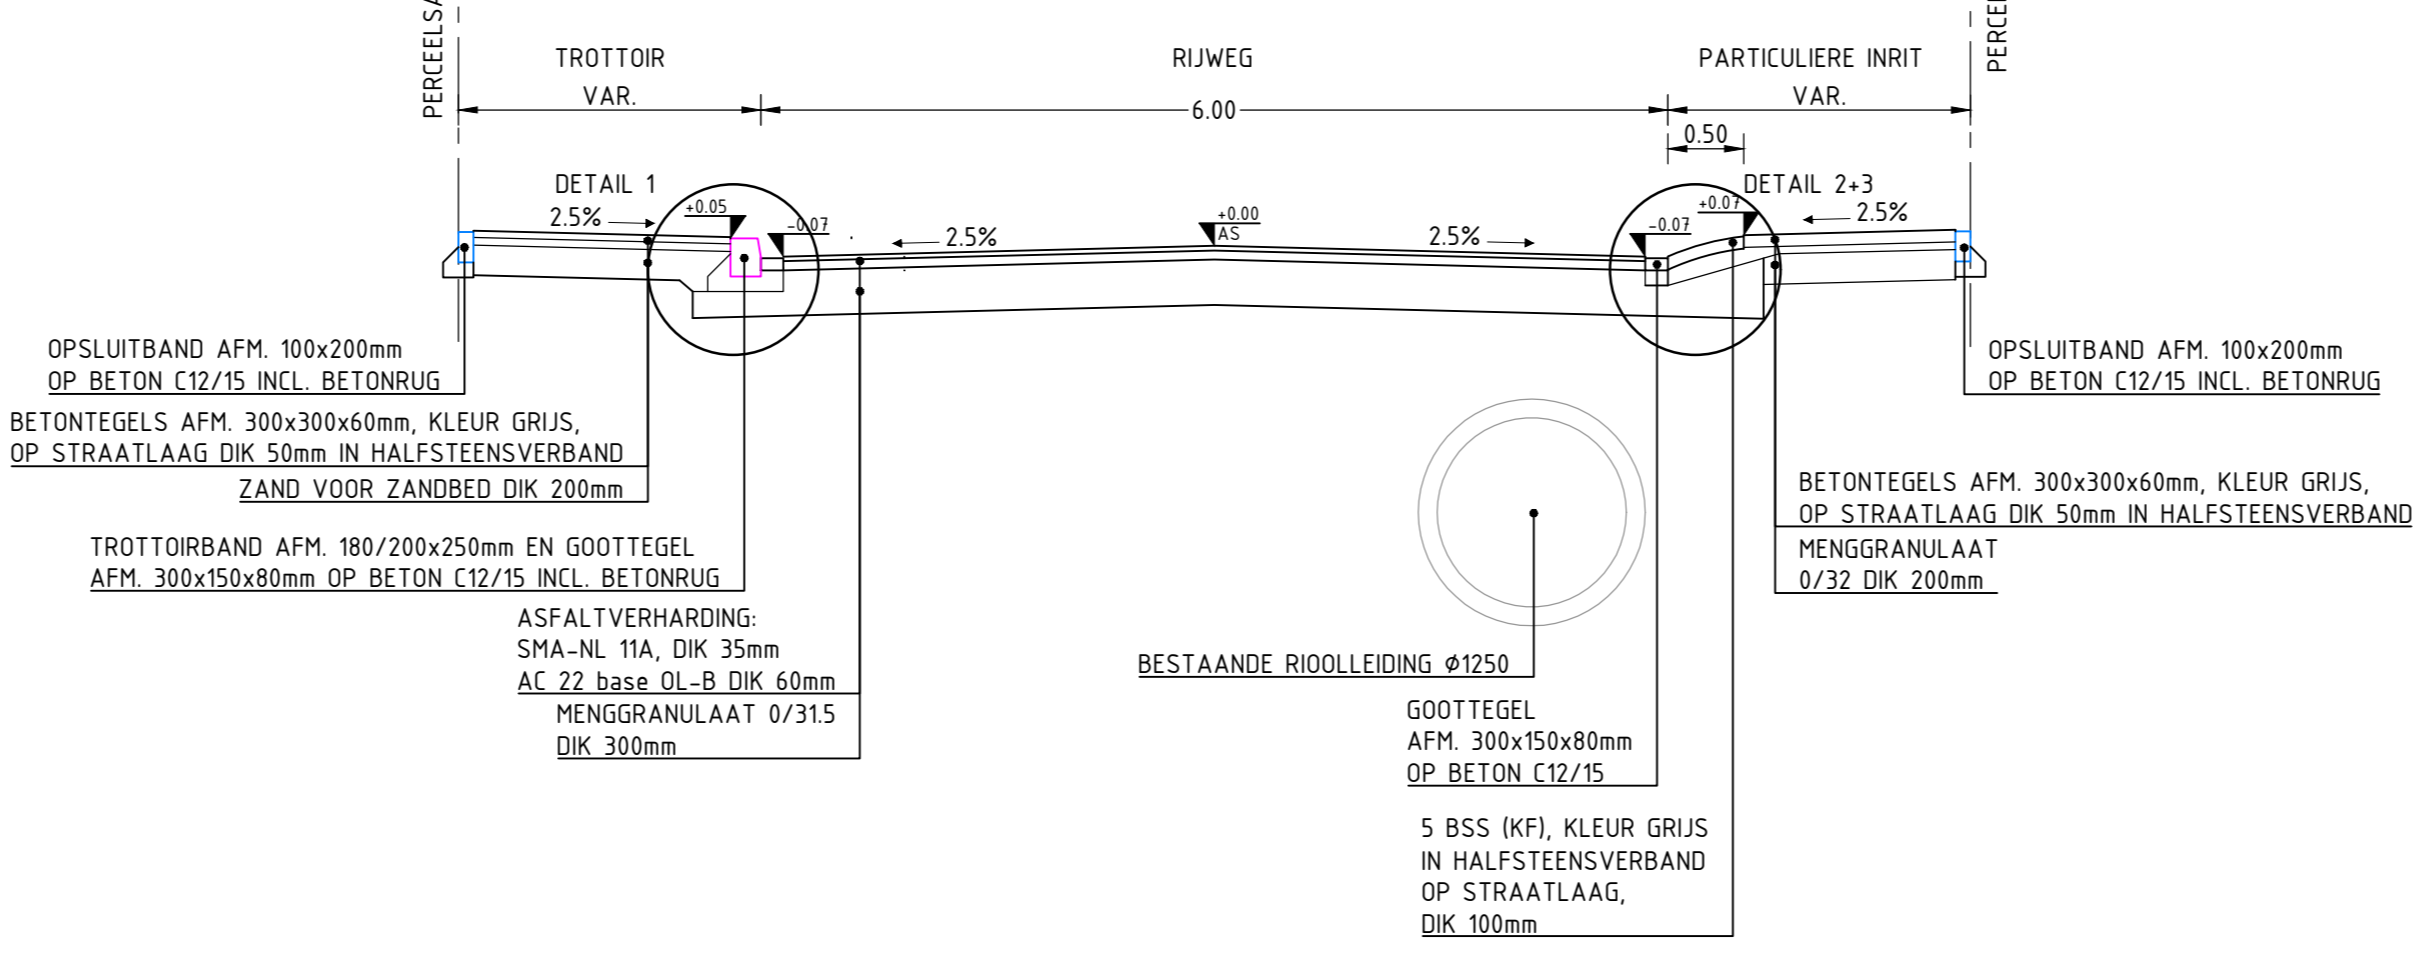


PRINCIPEPROFIEL I - RIJBAANBREEDTE 5.20m
 SCHAAL 1:50

BESTAANDE SITUATIE

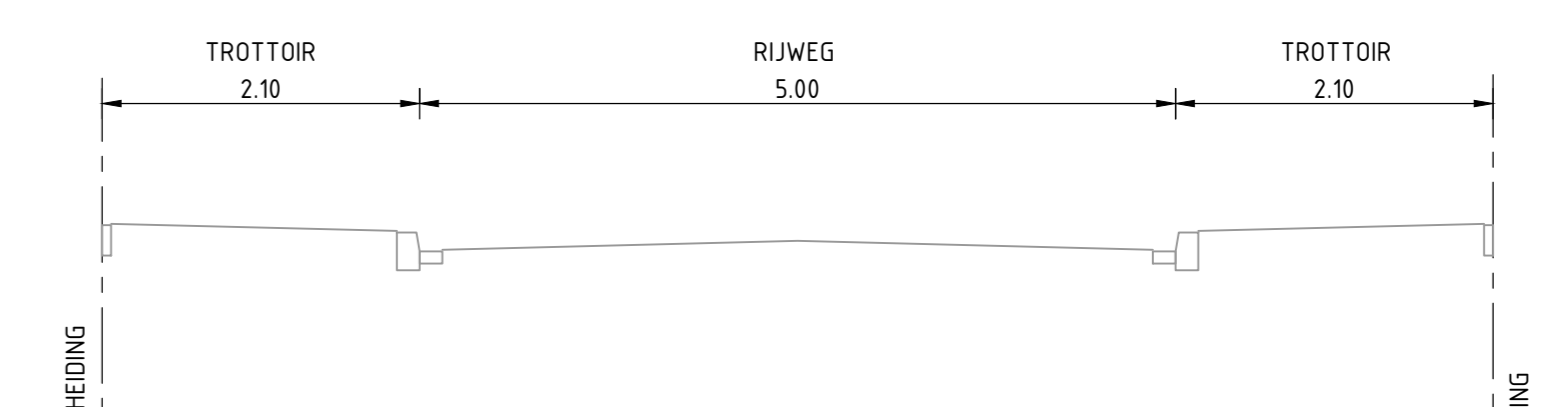


NIEUWE SITUATIE

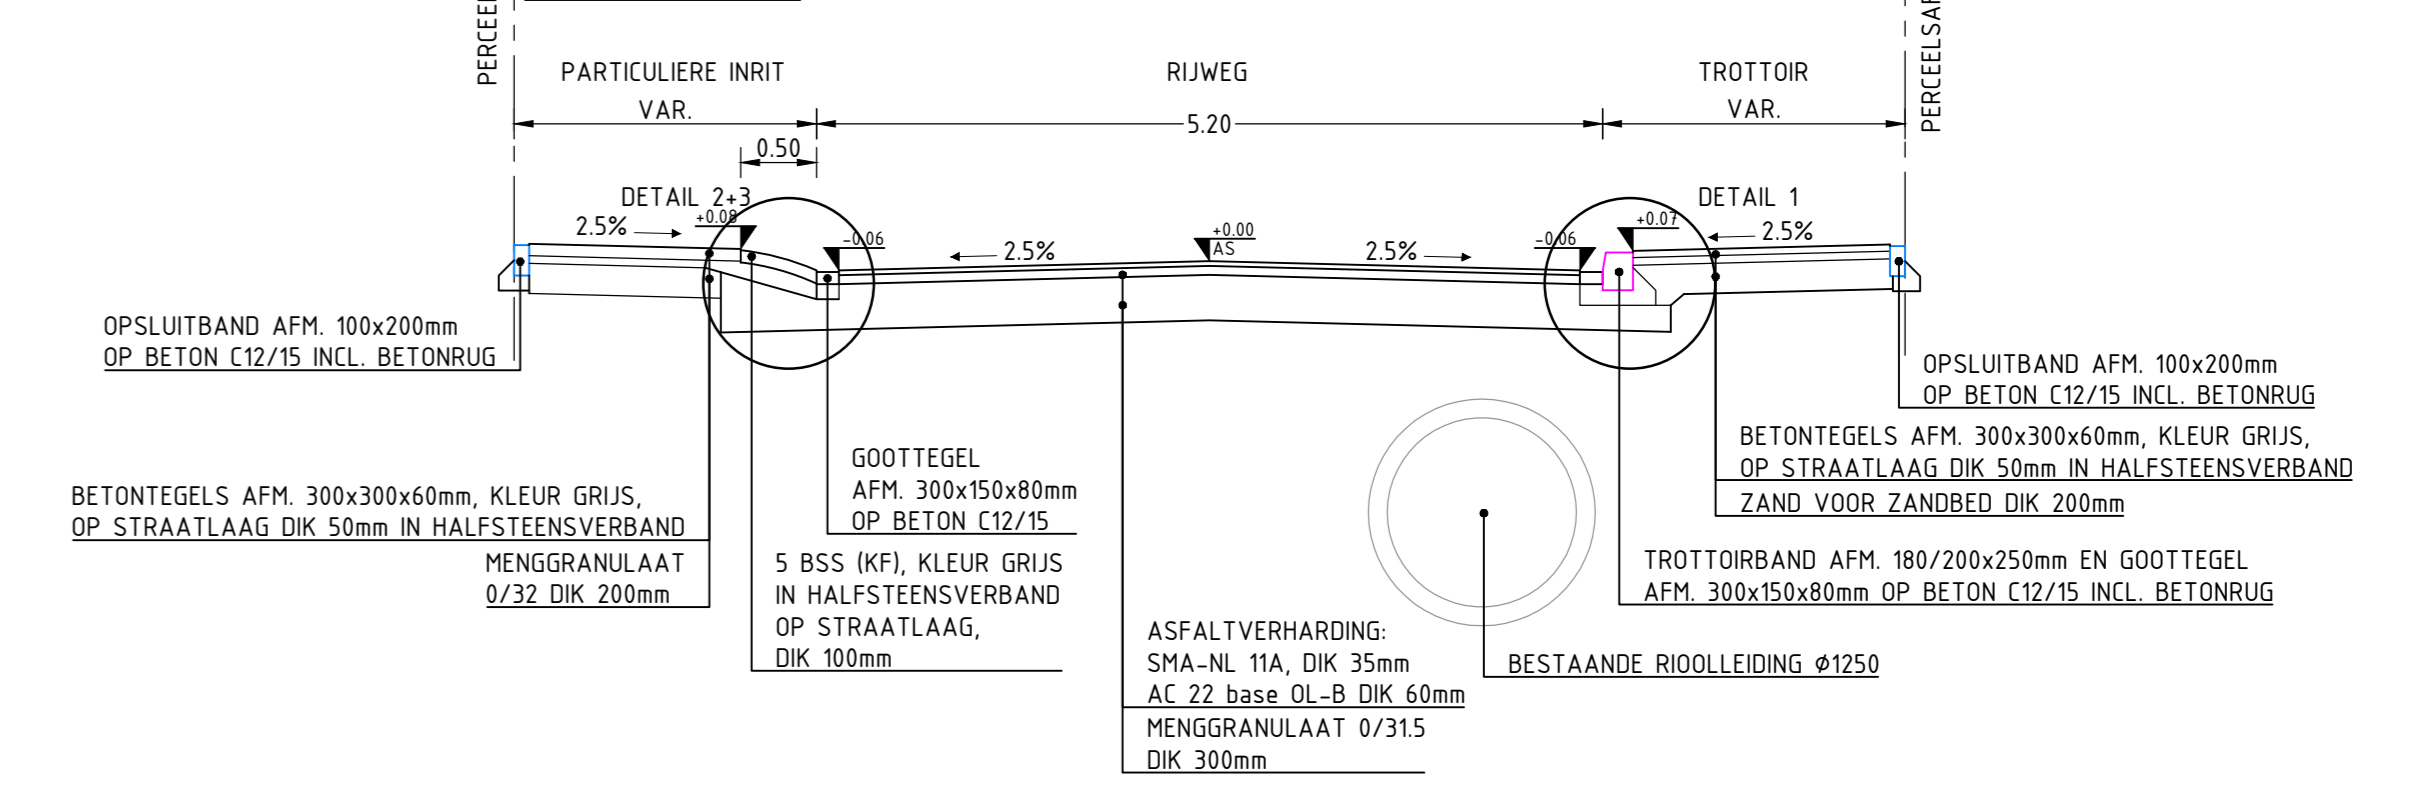


PRINCIPEPROFIEL J - RIJBAANBREEDTE 5.20m
 SCHAAL 1:50

BESTAANDE SITUATIE

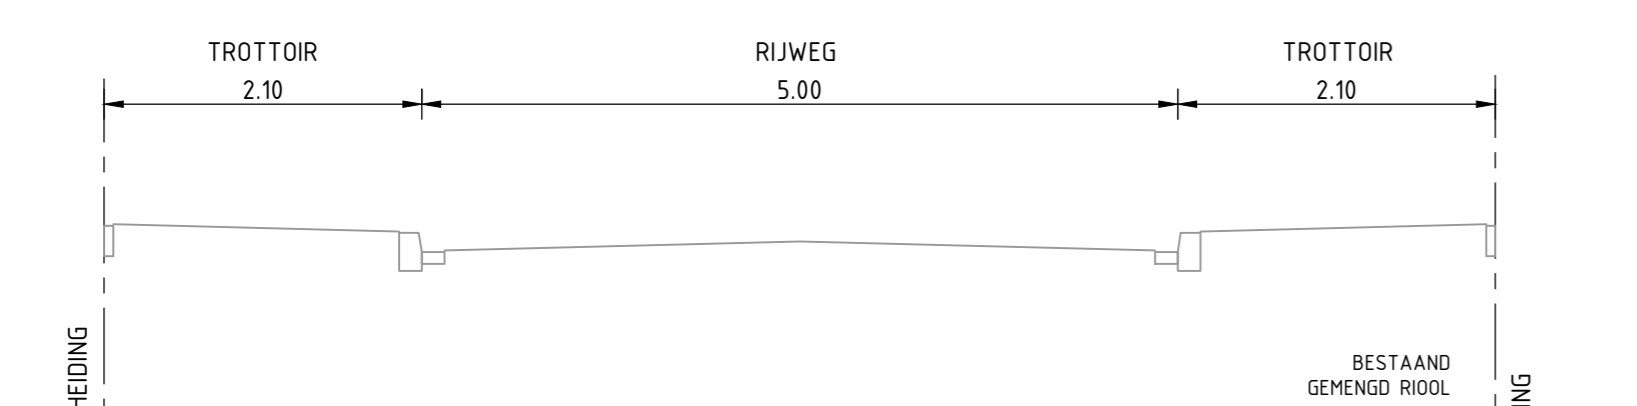

NIEUWE SITUATIE

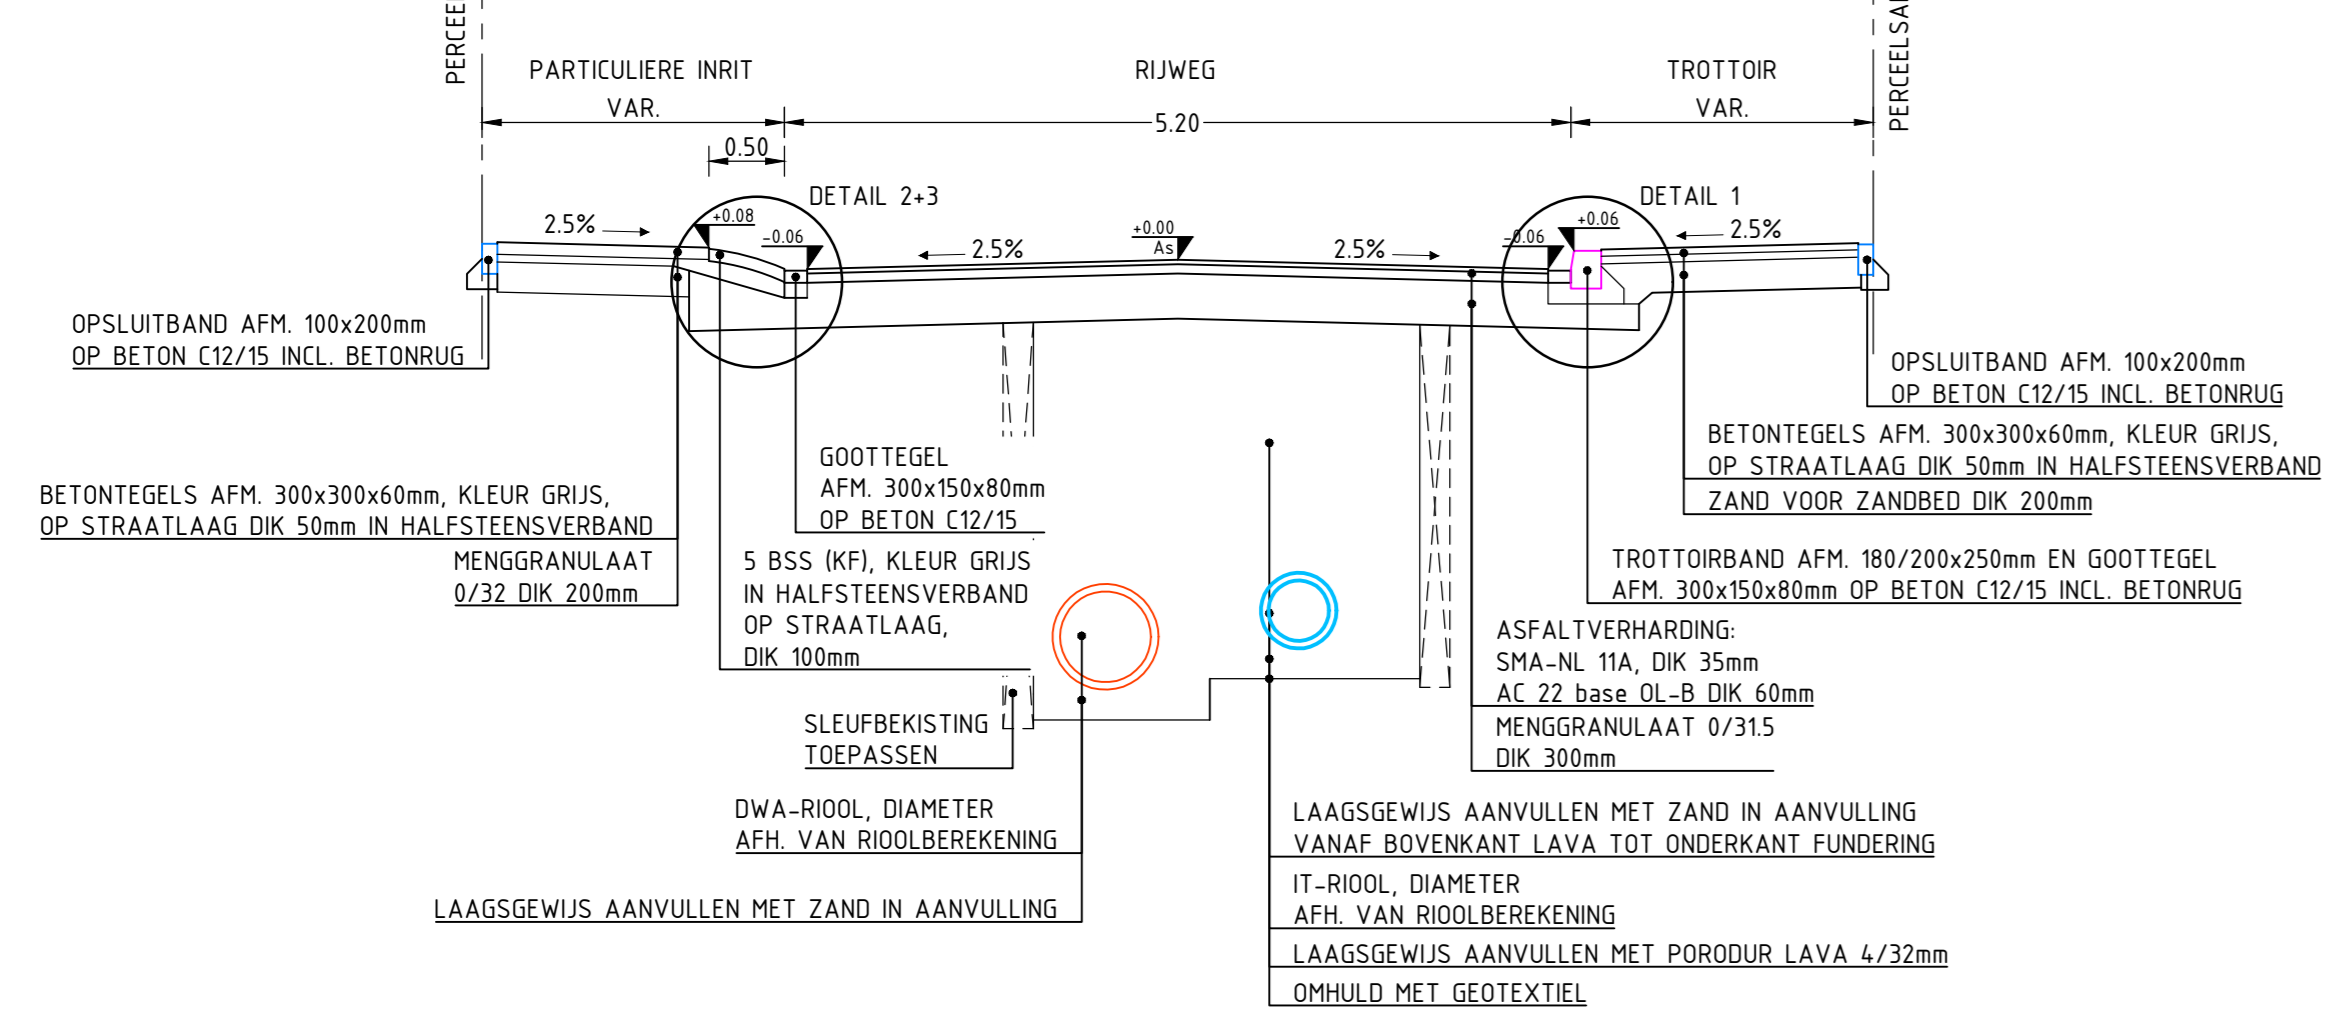

| | | | |
|--|------------------------------------|--|-------------------------|
| | | Geonius Infra De Asselen Kull 10 6516 RD Geleen +31 (0) 43 1300 600 | |
| | | | |
| project GROOT ONDERHOUD SWALMEN Stationsbuurt | opdrachtgever Gemeente Roermond | datum 28-06-2018 | status 2 / 4 |
| titel PRINCIPEPROFIELEN UITVOERINGSONTWERP | schaal 1:50 | ontwerpnummer CA160019 | ontwerpnaam TEKENING |
| getekend P. Trum | paraaf | getekend R. Beckers | paraaf |
| tekeningnummer CA160019-UO-DET-T03-2 | versie 3.0 | © 2018 - www.geonius.nl | |