


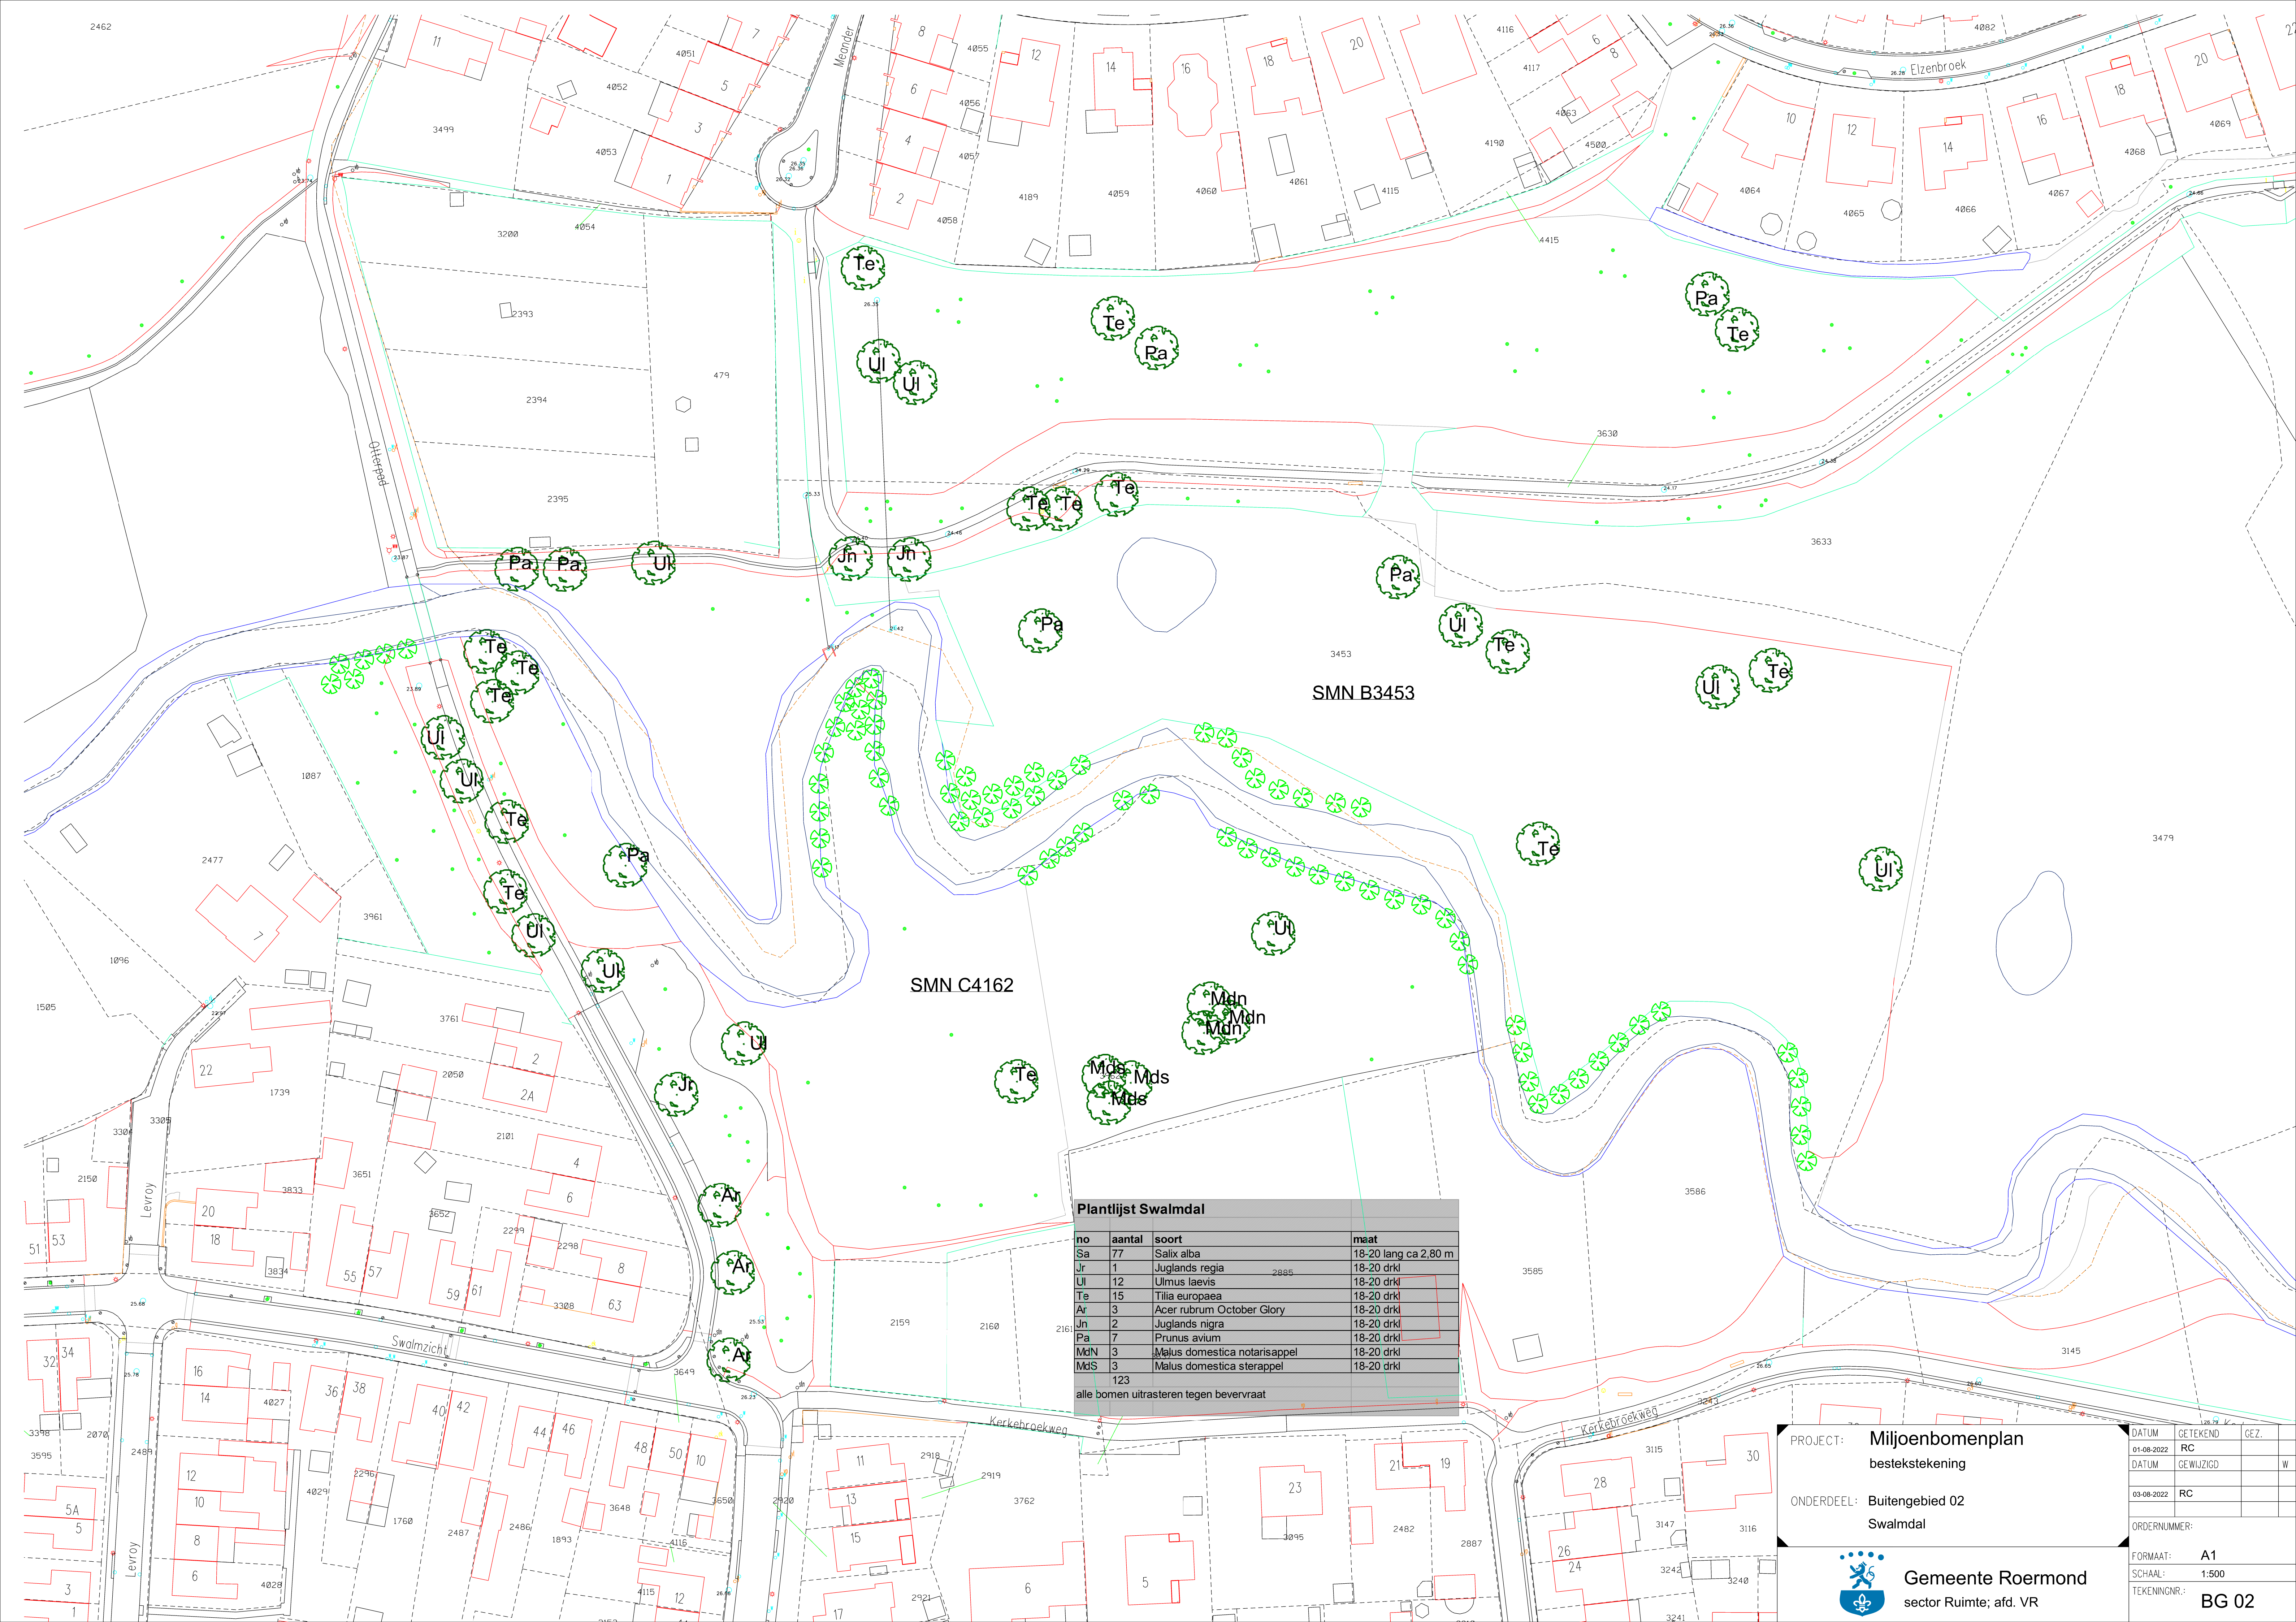

Plantlijst Swalmdal			
no	aantal	soort	maat
Sa	77	Salix alba	18-20 lang ca 2,80 m
Jr	1	Juglans regia	18-20 drkl
Ul	12	Ulmus laevis	18-20 drkl
Te	15	Tilia europaea	18-20 drkl
Ar	3	Acer rubrum October Glory	18-20 drkl
Jn	2	Juglans nigra	18-20 drkl
Pa	7	Prunus avium	18-20 drkl
MdN	3	Malus domestica notarisappel	18-20 drkl
MdS	3	Malus domestica sterappel	18-20 drkl
123			
alle bomen ultrasteren tegen bevervraat			

PROJECT: Miljoenbomenplan
bestekstekening

ONDERDEEL: Buitengebied 02
Swalmdal



Gemeente Roermond
sector Ruimte, afd. VR

DATUM	GETEKEND	GEZ.
01-08-2022	RC	
DATUM	GEWIJZIGD	W
03-08-2022	RC	
ORDERNUMMER:		
FORMAAT:	A1	
SCHAAL:	1:500	
TEKENINGNR:	BG 02	