



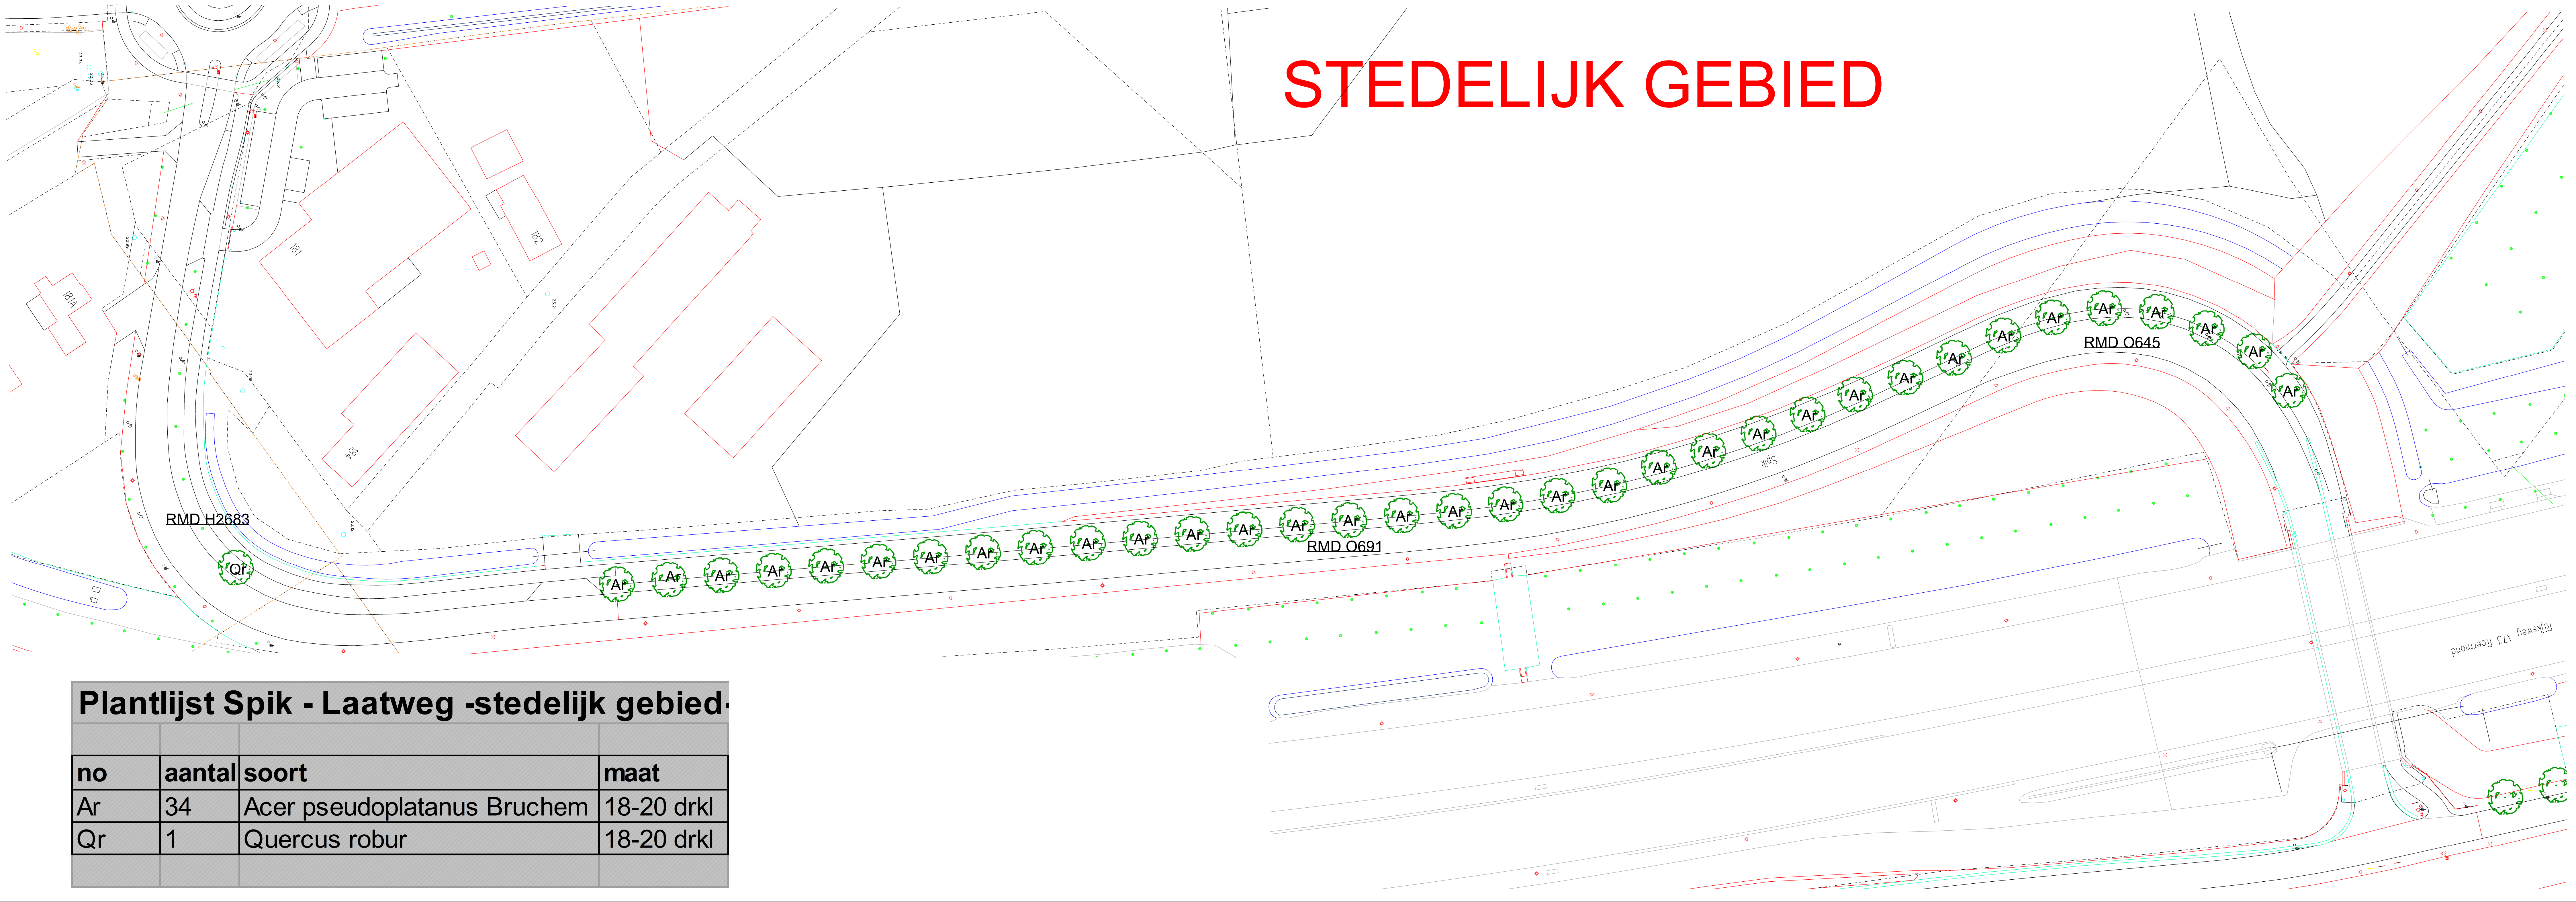

Plantlijst Spik - Laatweg -stedelijk gebied-

no	aantal	soort	maat
Ar	34	Acer pseudoplatanus Bruchem	18-20 drkl
Qr	1	Quercus robur	18-20 drkl

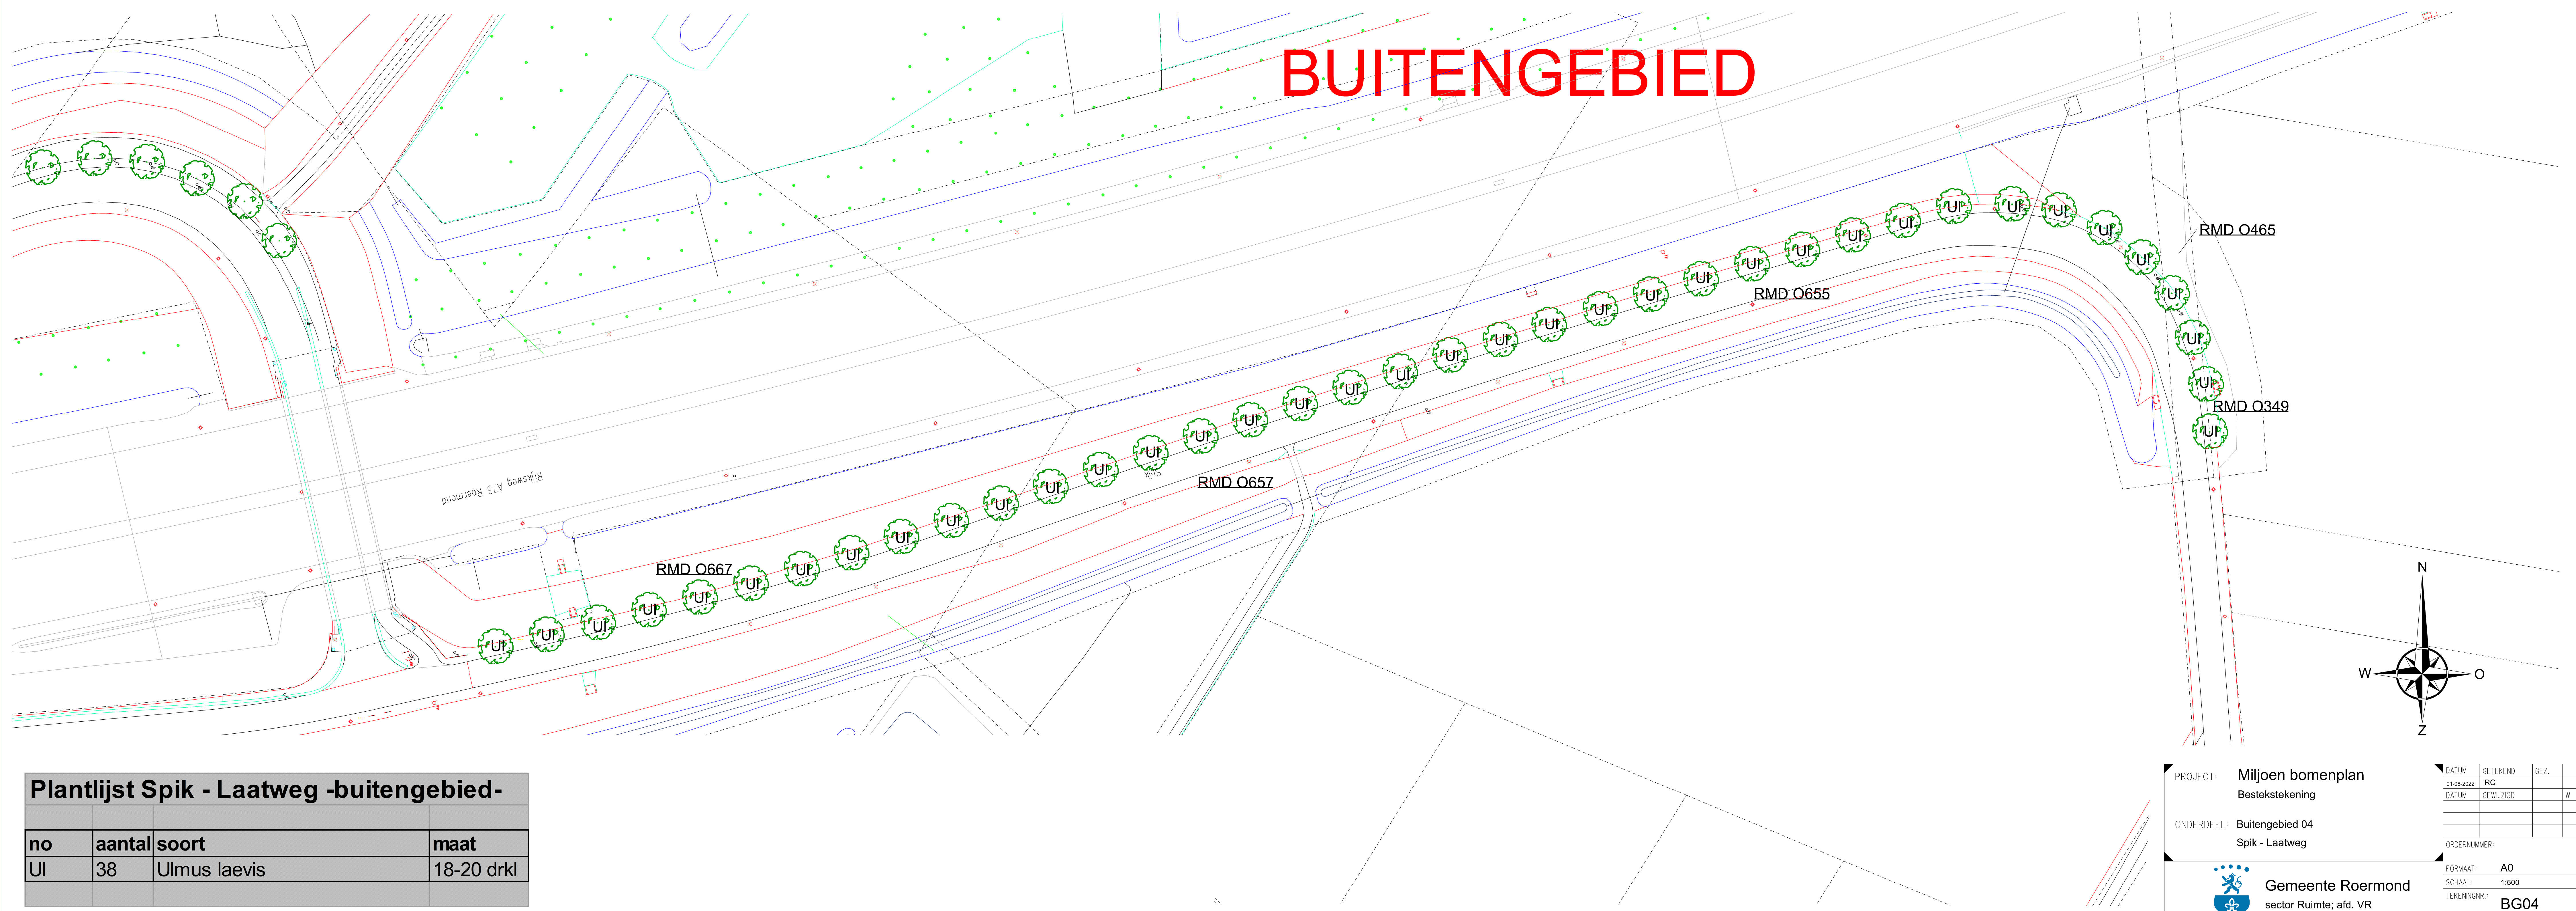

Plantlijst Spik - Laatweg -buitengebied-

no	aantal	soort	maat
Ul	38	Ulmus laevis	18-20 drkl

PROJECT: Miljoen bomenplan
Bestekstekening

ONDERDEEL: Buitengebied 04
Spik - Laatweg



Gemeente Roermond
sector Ruimte; afd. VR

DATUM: 01-08-2022

TEKENEND: RC

GEZ.: W

DATUM:

GEWILZIGD:

ORDERNUMMER:

FORMAAT: A0

SCHAAL: 1:500

TEKENINGNR.: BG04