


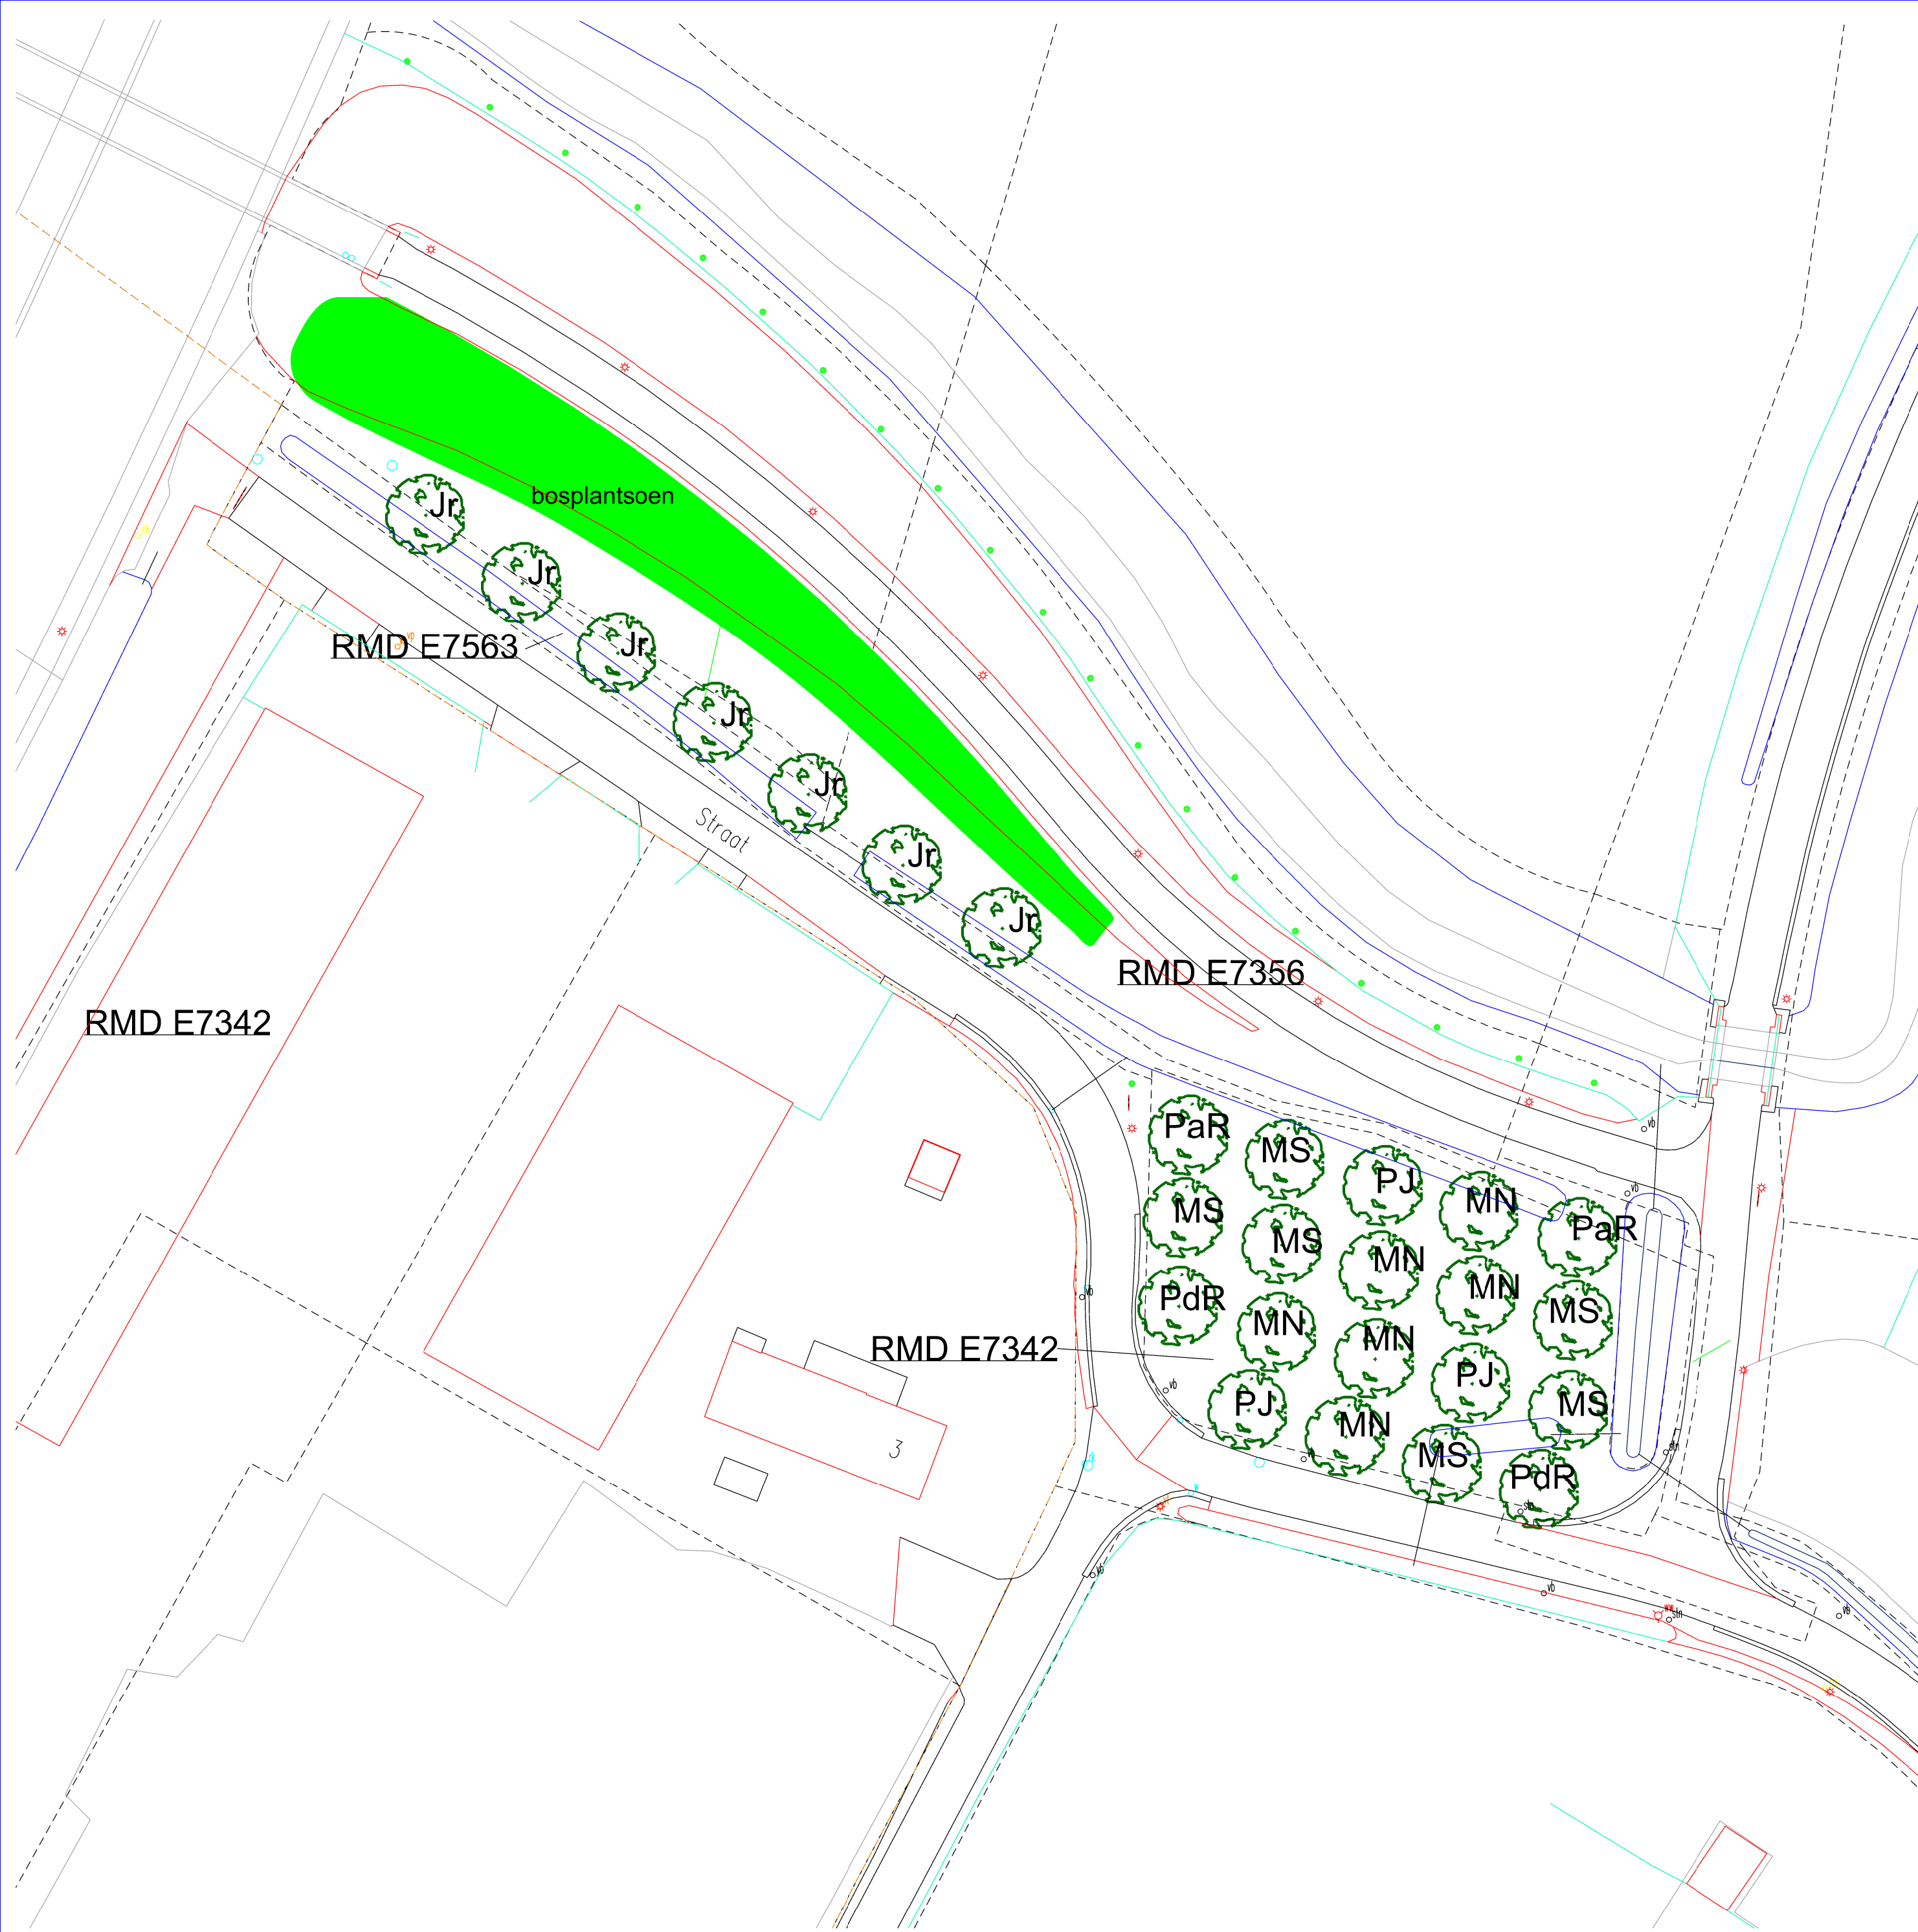

Plantlijst fietsoversteek Straat			
bosplantsoen			
percent	aantal	soort	maat
10	35	Carpinus betulus	1/2 80-100
15	53	Ligustrum vulgare	0/2 80100 af 3 tak
10	35	Cornus sanguinea	1/1 60-80
5	15	Corylus avellana	1/1 80-100
15	53	Prunus spinosa	1/1 80-100
15	53	Rosa rubiginosa	1/1 60-100
15	53	Rhamnus catharica	1/1 80-100
15	53	Viburnum opulus	1/1 60-80
	350		
4000 st / ha			
Gemengd planten			
oppervlakte 880 m2			
Aantal	350		
bomen			
no	aantal	soort	maat
Jr	7	Juglands regia	18-20 drkl
PaR	2	Prunus avium Regina	18-20 drkl
PdR	2	Prunus domestica Rhein Claude Verte	18-20 drkl
PJ	3	Pyrus communis 'Juttepeer'	18-20 drkl
MS	6	Malus domestica 'Sterappel'	18-20 drkl
MN	6	Malus domestica 'Notarisappel'	18-20 drkl
	26		
plantafstand fruitbomen 8 x 10 meter			

PROJECT: Miljoen bomenplan
Bestekstekening

ONDERDEEL: Buitengebied 05
Fietspad Straat



Gemeente Roermond
sector Ruimte; afd. VR

DATUM	GETEKEND	GEZ.	
01-08-2022	RC		
DATUM	GEWIJZIGD		W

ORDERNUMMER:

FORMAAT: A2

SCHAAL: 1:500

TEKENINGNR.: BG05