

Groenbuffer Oolderveste Oost en Zuid
Plantlijst

Bosplantsoen

percent	aantal	soort	maat
10	20	Alnus glutinosa	1/1 80-100
10	20	Betula pendula	1/1 80-100
15	29	Cornus sanguinea	1/1 60-80
20	39	Prunus spinosa	1/1 80-100
10	20	Rosa rubiginosa	1/1 60-100
20	39	Salix caprea	0/1 80-100
15	29	Viburnum opulus	1/1 60-80

196

4000 st / ha


Gemengd planten

oppervlakte 490 m2

Bomen

no	aantal	soort	maat
Ap	3	Acer pseudoplatanus	drkl 18-20
AcE	5	Acer campestre 'Elsrijk'	drkl 18-20
Ag	5	Alnus glutinosa	drkl 18-20
Bn	6	Betula nigra	drkl 18-20
Ca	4	Corylus colurna	drkl 18-20
SaB	4	Salix alba 'Belders'	drkl 18-20
Ul	6	Ulmus laevis	drkl 18-20

33

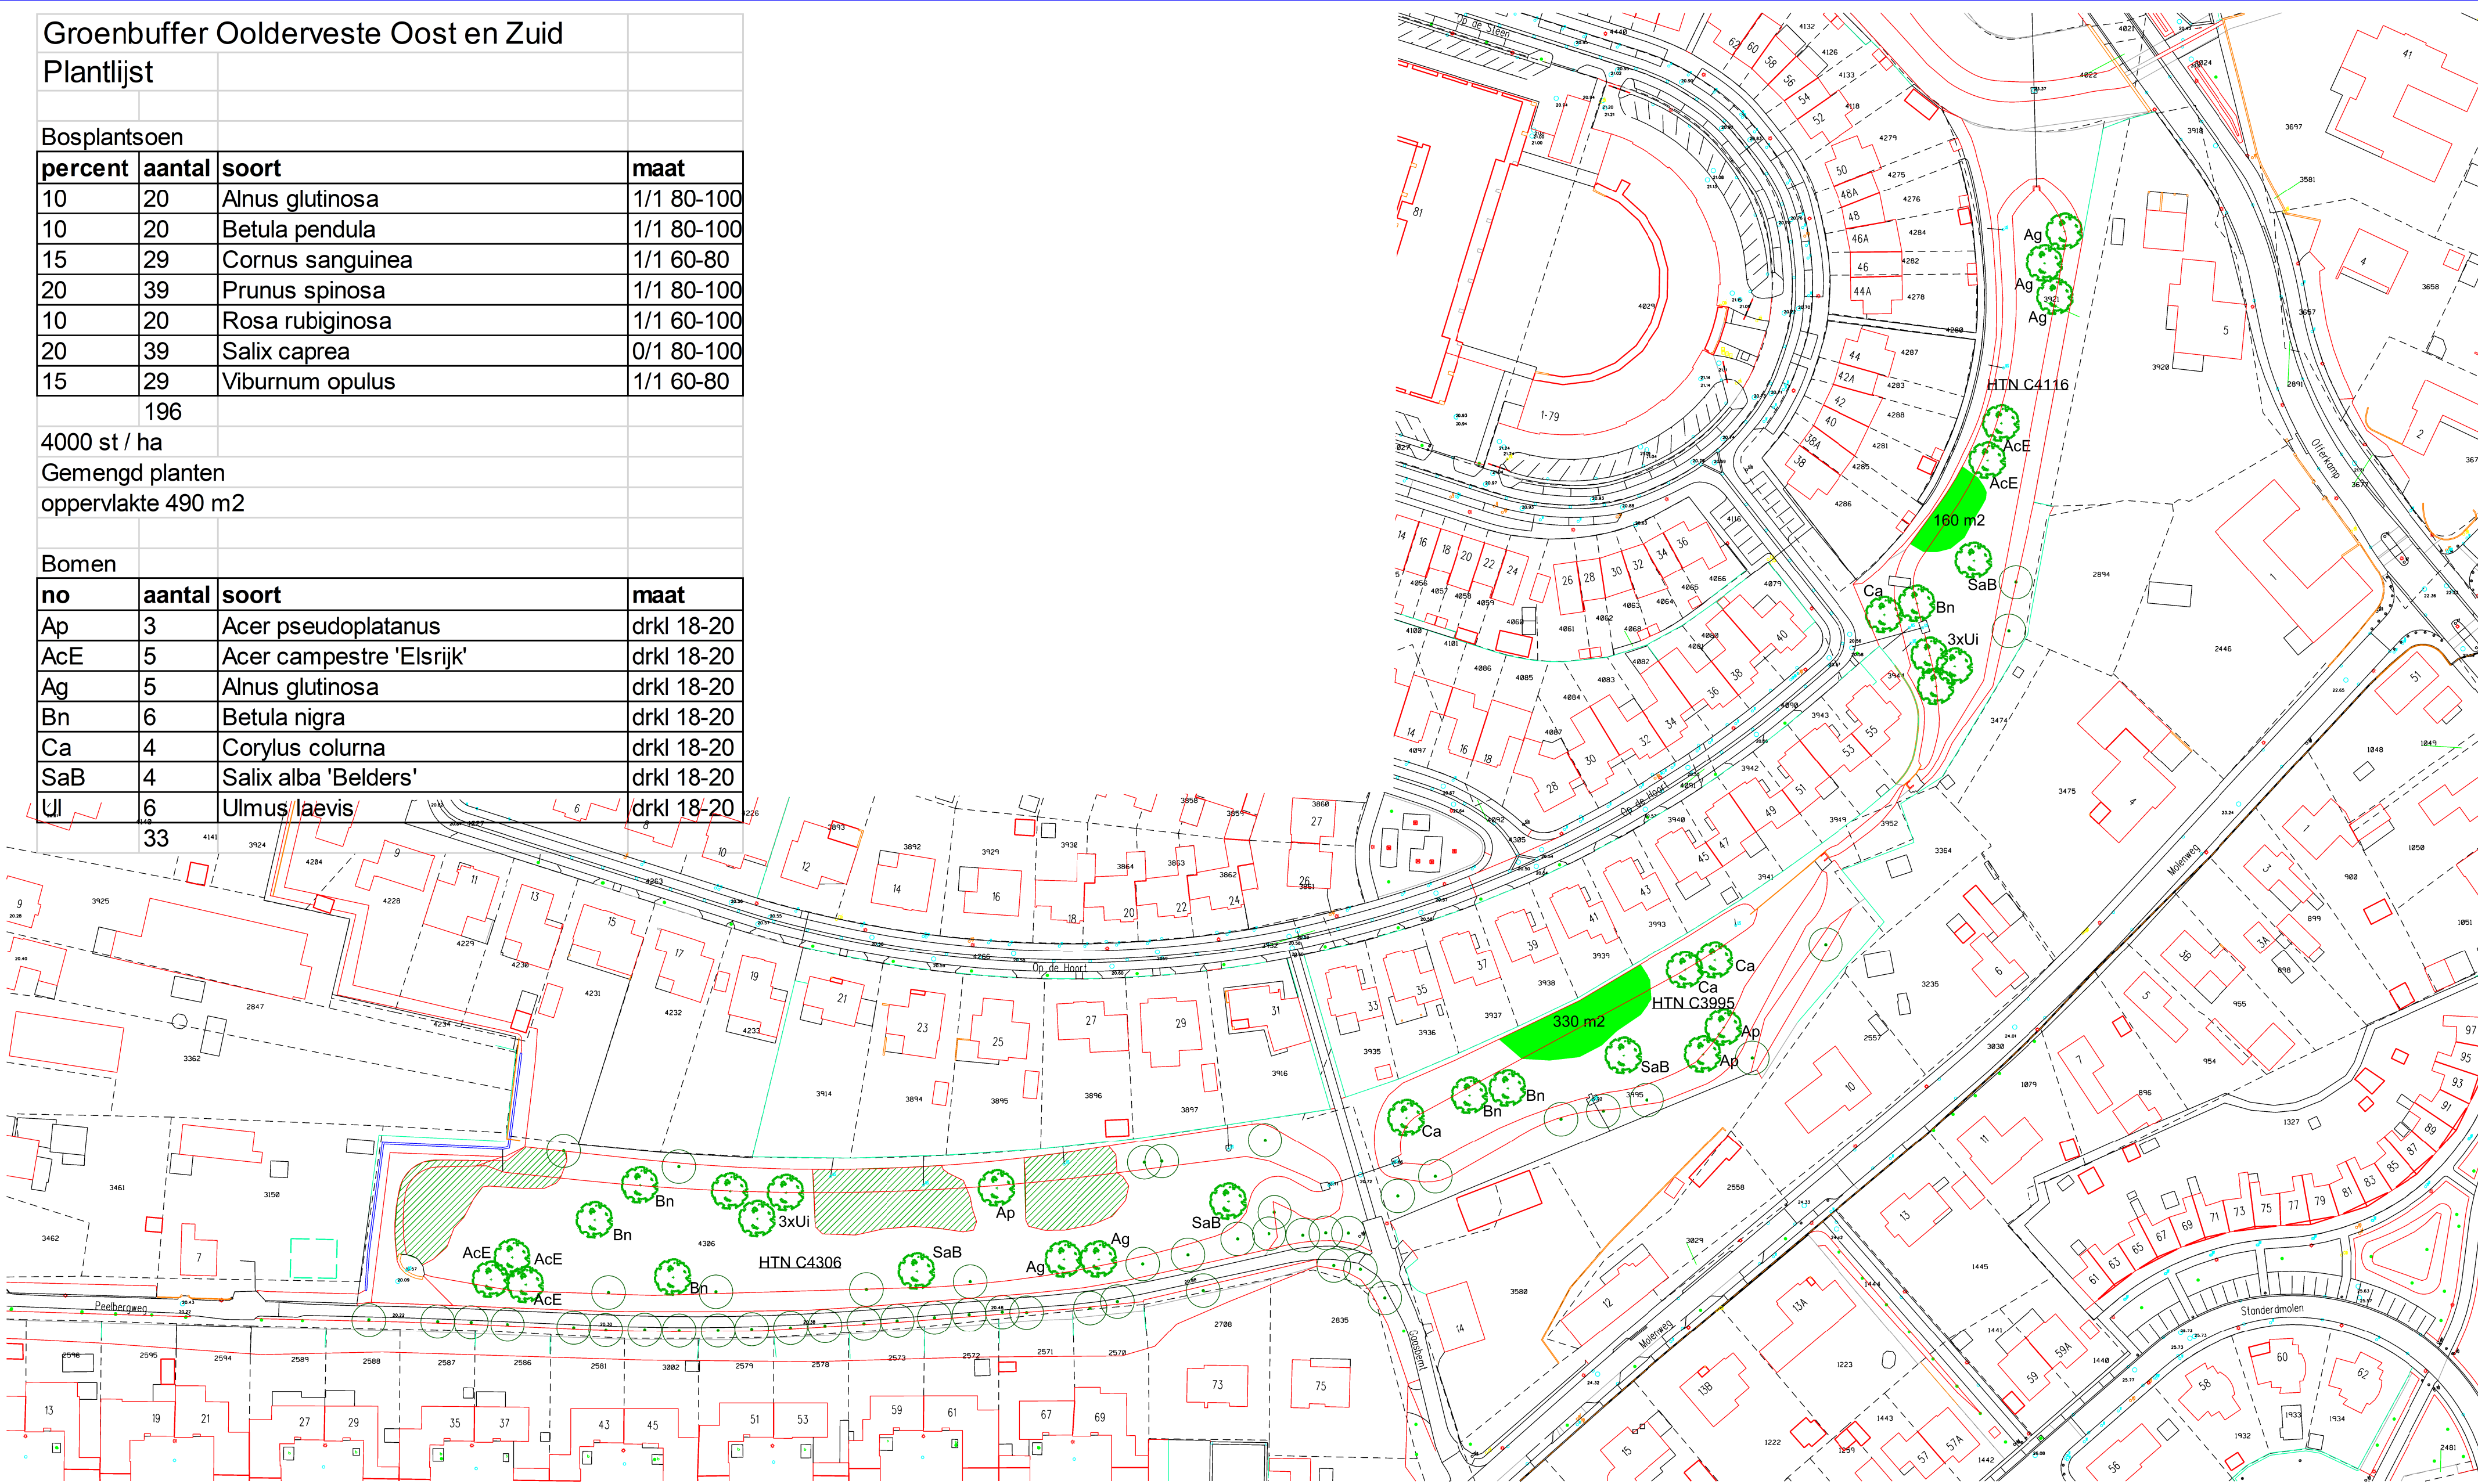

PROJECT: Miljoen bomenplan
Bestekstekening

ONDERDEEL: Stedelijk gebied 01
Groenbuffer Oolderveste Oost en Zuid



Gemeente Roermond
sector Ruimte; afd. VR

DATUM	GETEKEND	GEZ.	
01-08-2022	SG		
DATUM	GEWIJZIGD		W
ORDERNUMMER:			
FORMAAT:	A2		
SCHAAL:	1:1000		
TEKENINGNR.:	SG01		