


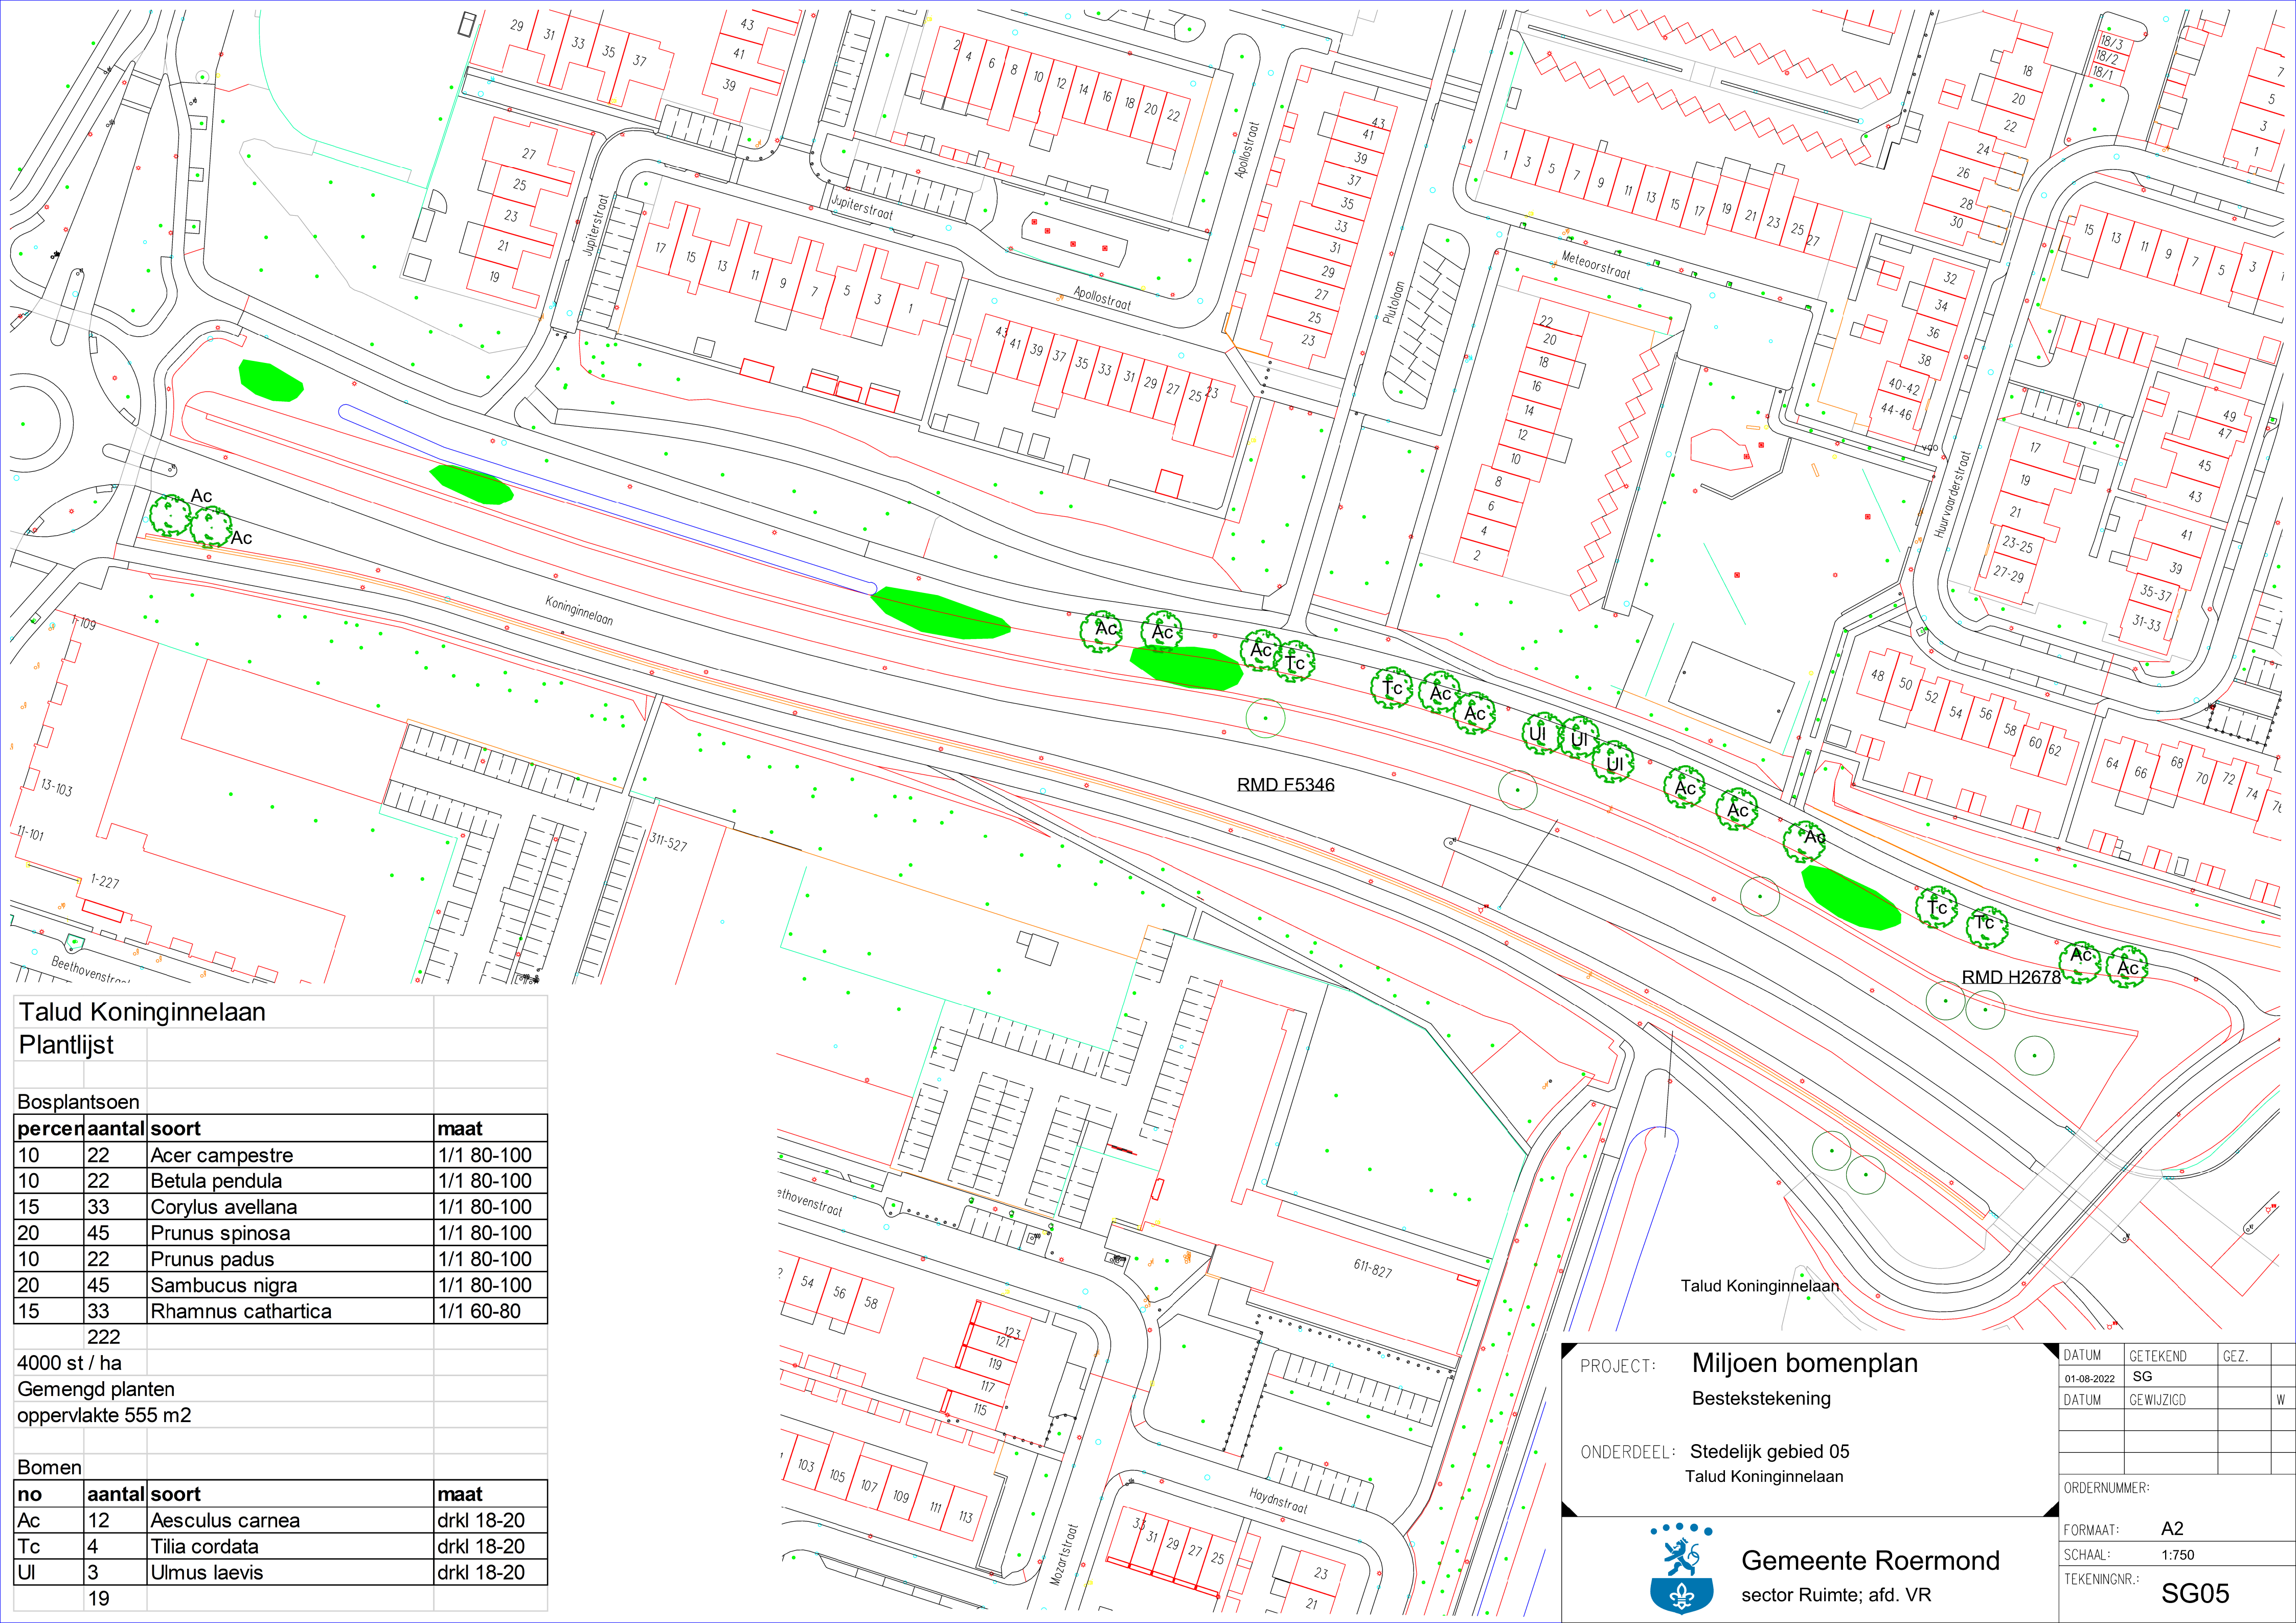

Talud Koninginnelaan
Plantlijst

Bosplantsoen			
perceel	aantal	soort	maat
10	22	Acer campestre	1/1 80-100
10	22	Betula pendula	1/1 80-100
15	33	Corylus avellana	1/1 80-100
20	45	Prunus spinosa	1/1 80-100
10	22	Prunus padus	1/1 80-100
20	45	Sambucus nigra	1/1 80-100
15	33	Rhamnus cathartica	1/1 60-80

222
4000 st / ha
Gemengd planten
oppervlakte 555 m2

Bomen			
no	aantal	soort	maat
Ac	12	Aesculus carnea	drkl 18-20
Tc	4	Tilia cordata	drkl 18-20
Ul	3	Ulmus laevis	drkl 18-20
	19		

PROJECT: Miljoen bomenplan
Bestekstekening

ONDERDEEL: Stedelijk gebied 05
Talud Koninginnelaan



Gemeente Roermond
sector Ruimte; afd. VR

DATUM	GETEKEND	GEZ.	
01-08-2022	SG		W
DATUM	GEWIJZIGD		

ORDERNUMMER:			
FORMAAT:	A2		
SCHAAL:	1:750		
TEKENINGNR.:	SG05		