



bosplantsoen			
perceel aantal		soort	maat
10	113	Carpinus betulus	1/2 80-100
10	113	Euonymus europaea	1/1 80-100
15	170	Cornus sanguinea	1/1 60-80
5	56	Corylus avellana	1/1 80-100
20	225	Prunus spinosa	1/1 80-100
15	170	Crataegus monogyna	1/1 80-100
10	113	Acer campestre	0/1 80-100
15	170	Viburnum opulus	1/1 60-80
1130			

4000 st / ha
 Gemengd planten
 oppervlakte 2830 m2
 Aantal 1130

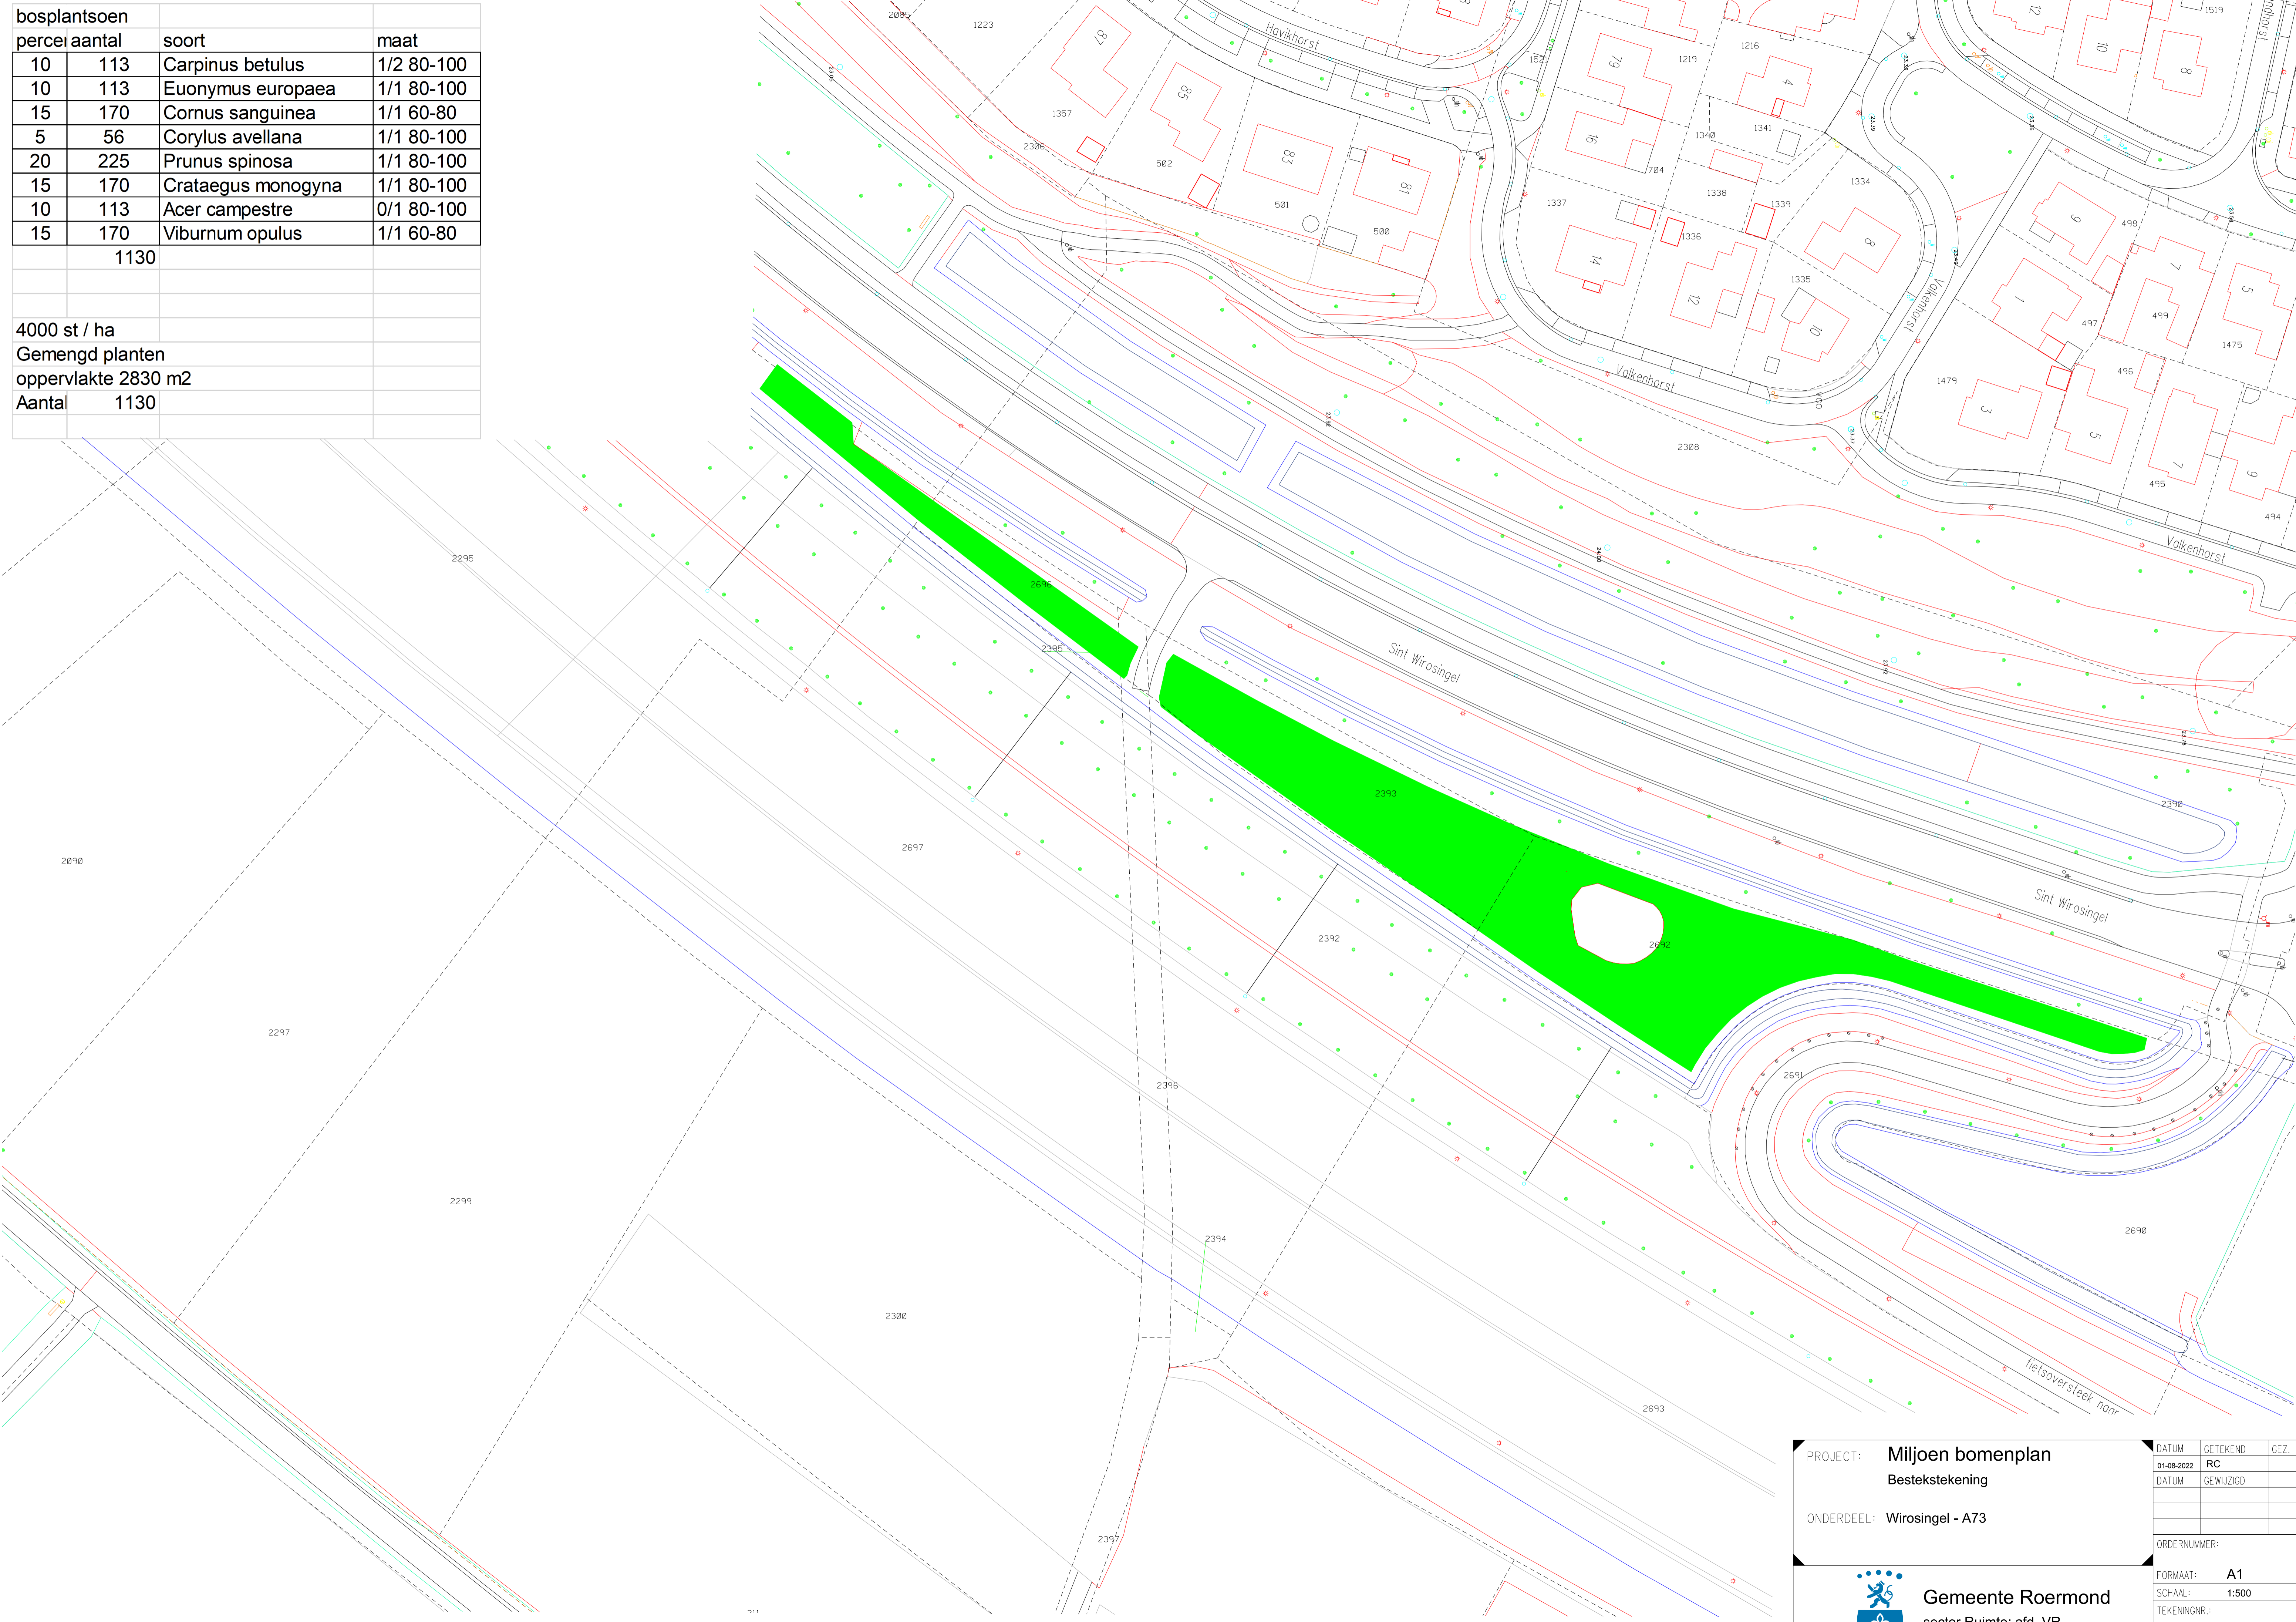

PROJECT: Miljoen bomenplan Bestekstekening	DATUM	GETEKEND	GEZ.
	01-08-2022	RC	
ONDERDEEL: Wirosingel - A73	DATUM	GEWIJZIGD	W
ORDERNUMMER:			
FORMAAT: A1			
SCHAAL: 1:500			
TEKENINGNR.:			


Gemeente Roermond
 sector Ruimte, afd. VR