


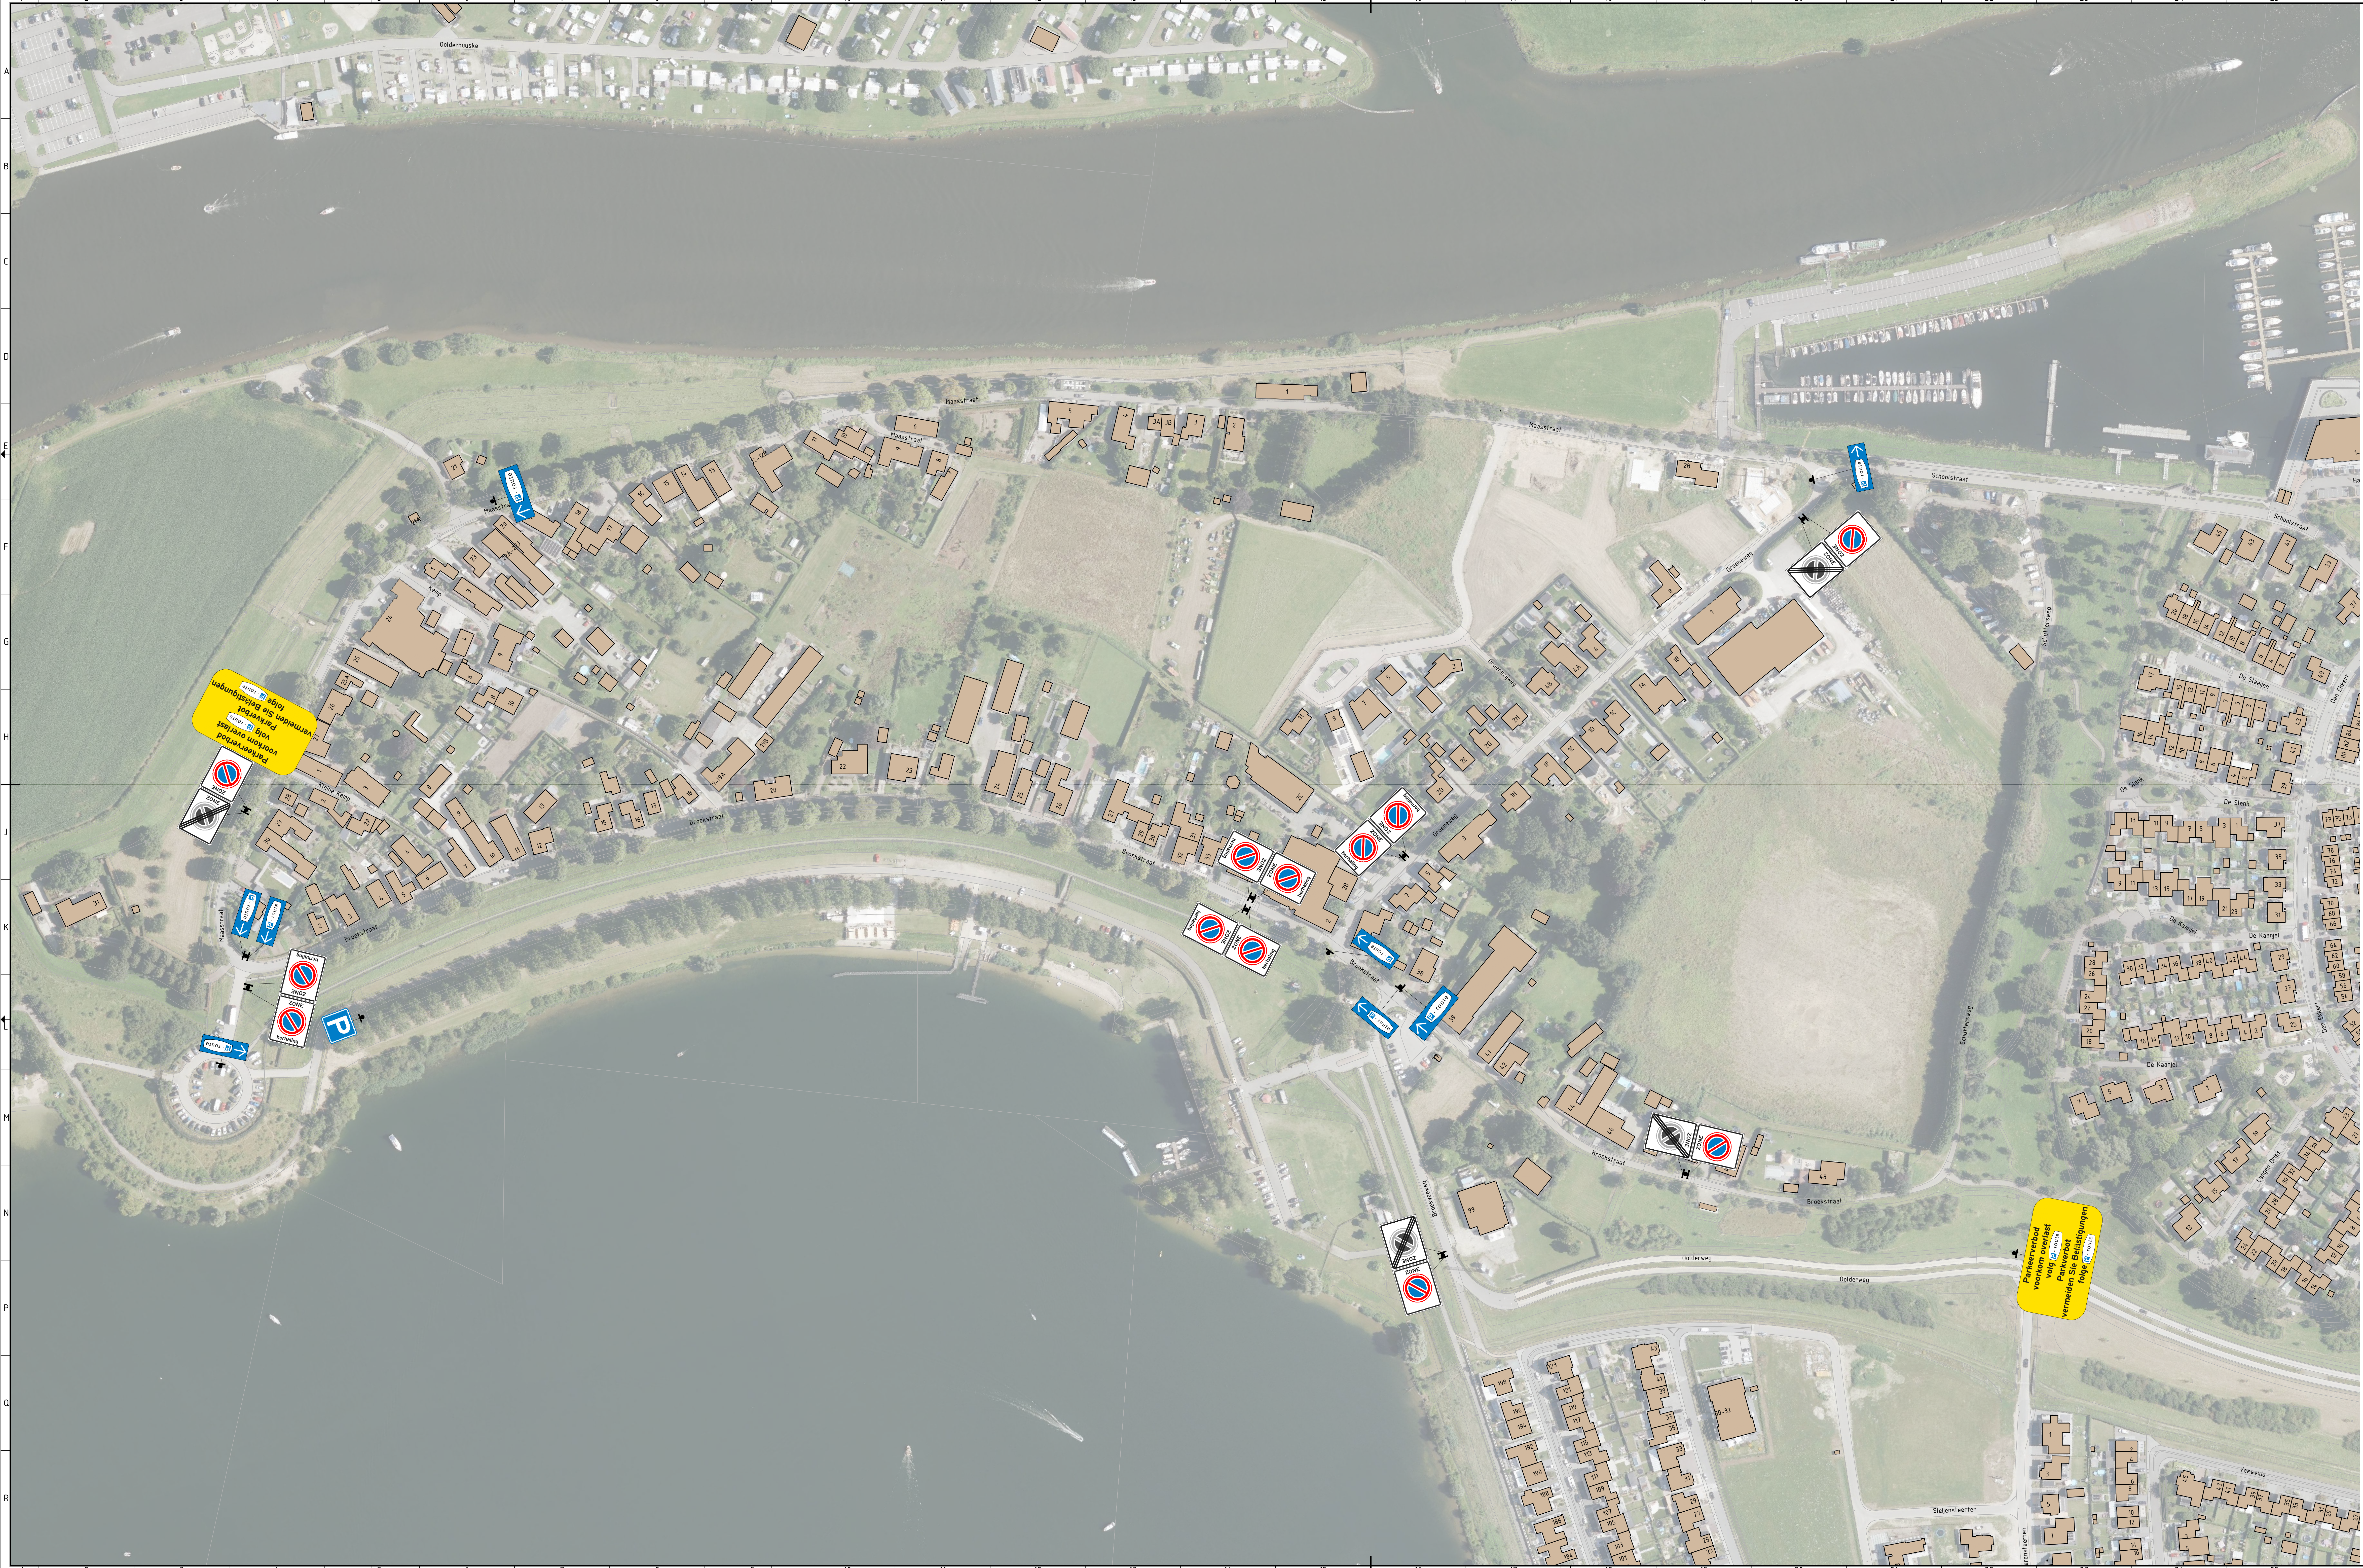

5	29-07-2025	Aanpassing dubbele sets & zonegrens Schuttersweg	THI	MH	2025-1317	MH
4	28-07-2025	Zone Groeneweg	THI	MH	2025-1317	MH
3	21-07-2025	Aanpassing zone Maasstraat	THI	MH	2025-1317	MH
2	09-07-2025	Situatie zoals geplaatst	THI	MH	2025-1317	MH
1	21-05-2025	Toewoeging extra borden	THI	MH	2025-1317	MH
0	28-05-2025		THI	MH	2025-1317	MH
Versie (Datum)			Omschrijving	Opsteller	Verifieerde	Par. Valideerde

Parkeeradvis niet stedelijke Maasplassen Ool

Onderwerp: **Bebakening parkeerverboden**

Opdrachtgever: **Gemeente Roermond**

Fase: **Schetsontwerp**

Projectnummer: **ROES03**

Formaat: **A3-84x1470**

Schaal: **1:1000**

Behorende bij doc. nr.:

Roermond
Schiedaall, Looisgraven
Postbus 14, 6000 AA Roermond

is niet tegenwoordig
Houten 1025, 3504 AC Houten
Postbus 2300, 3522 CH Utrechtse Boven

088 - 3366333
info@kragten.nl
www.kragten.nl

kragten

1 2 3 4 5 6 7 8 9 10 11 12 13 14 15 16 17 18 19 20 21 22 23 24 25 26 27 28 29 30