

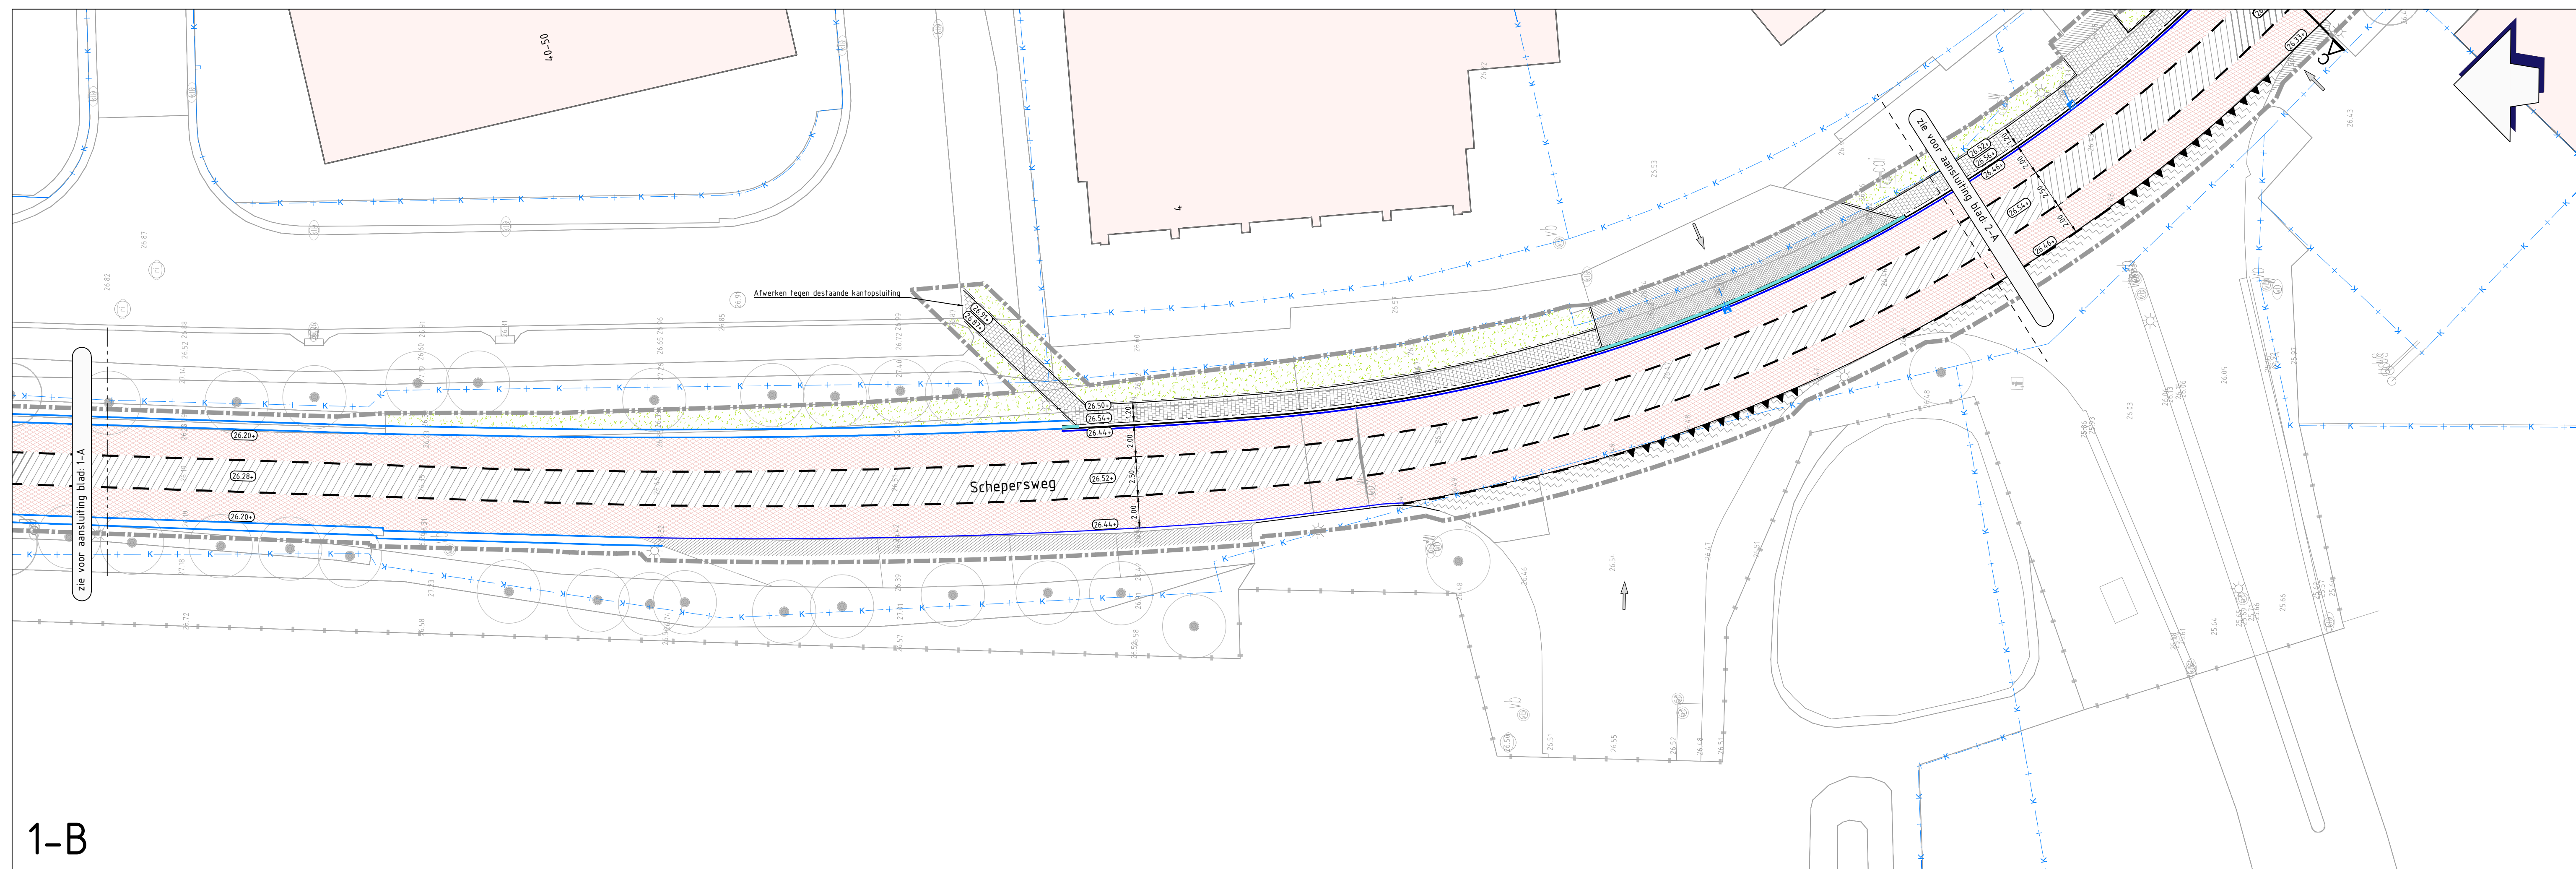


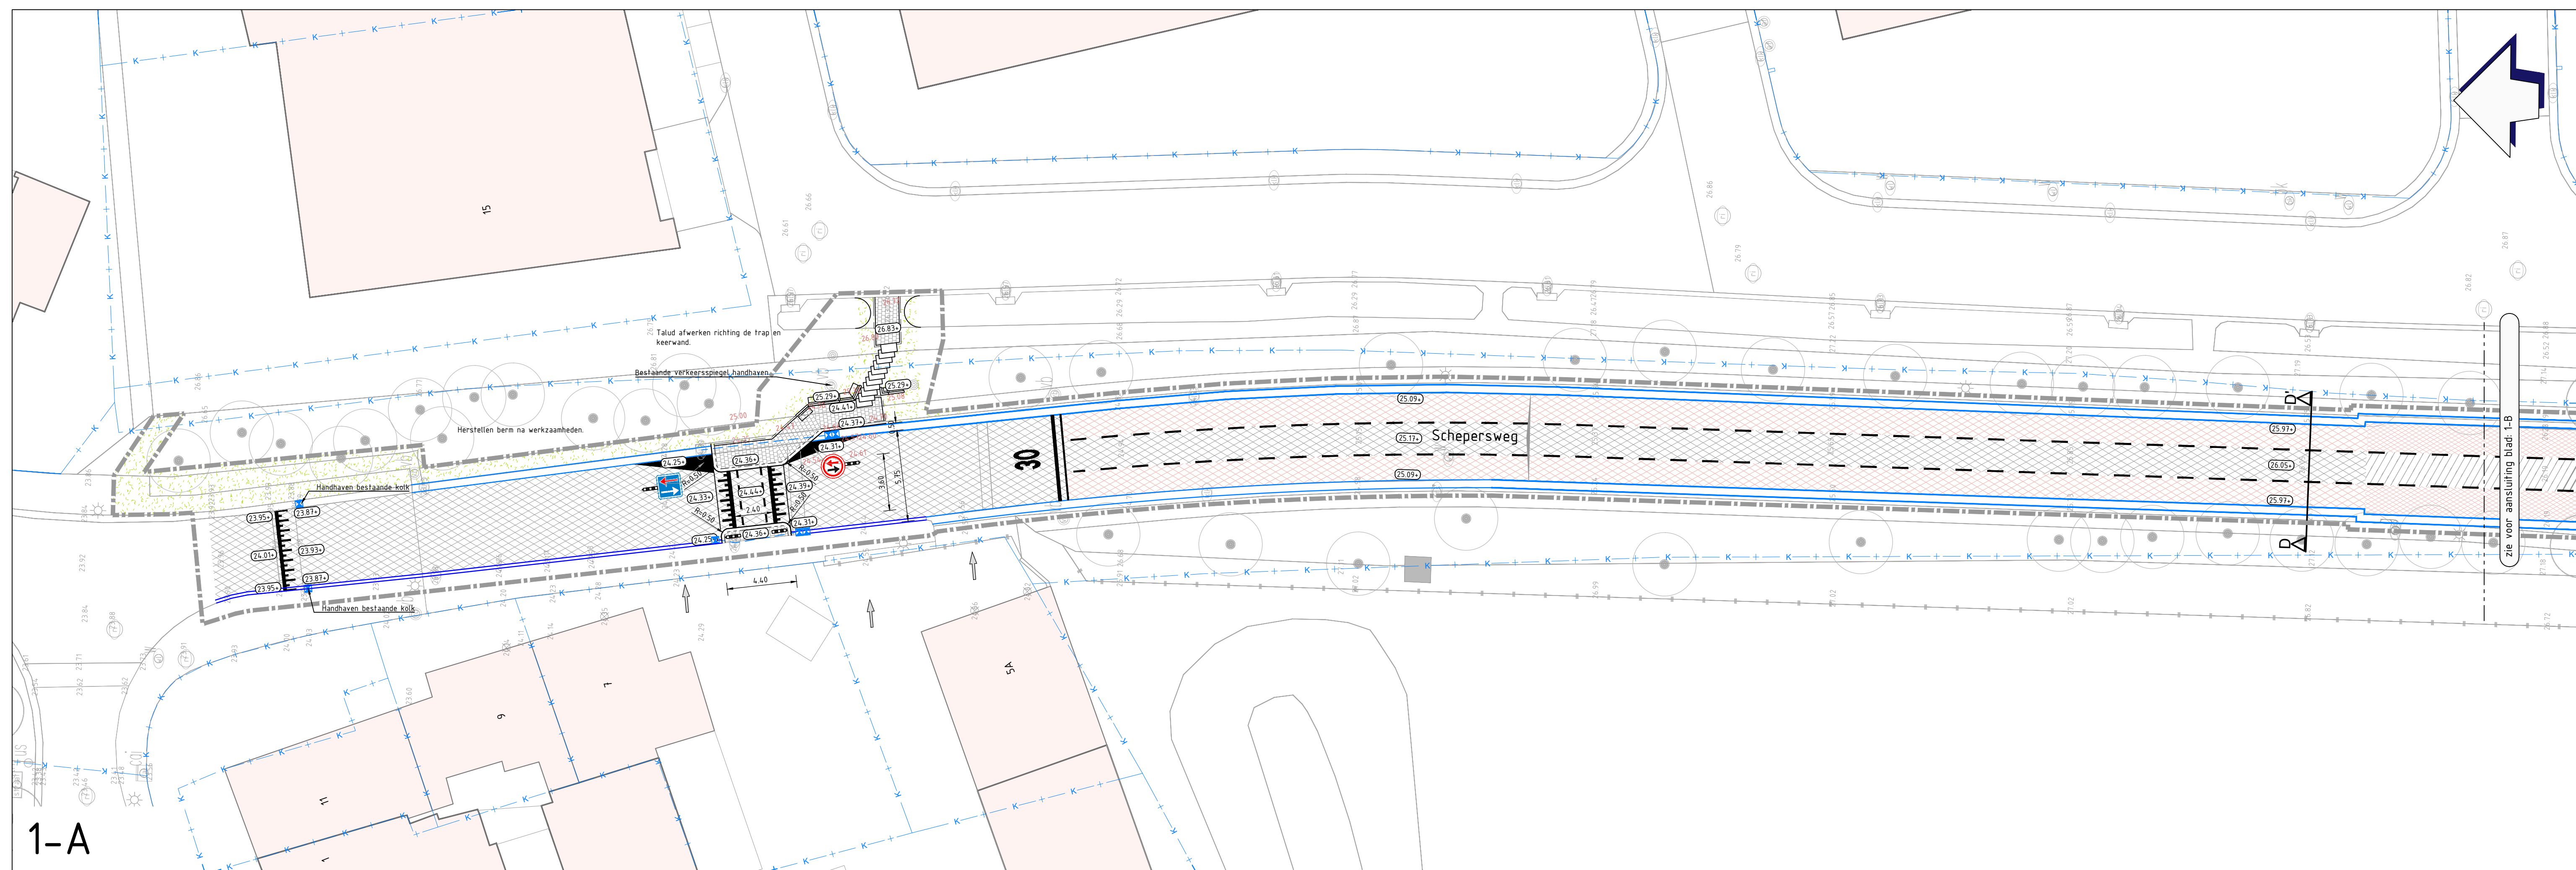

- ### Legenda
- | | |
|--|--|
| | - Werkgrens |
| | - Bebouwing / woningen |
| | - Bestaande situatie |
| | - Bestaande hoogte |
| | - Bestaande hoogte volgens AHN |
| | - Nieuwe hoogte |
| | - Kadastrale grens |
| | - Aanpijling locatie inrit |
| | - Materiaalgrens |
| | - Verkantering |
| | - Herstraten bestaande verharding |
| | - Aanbrengen fietssuggestiestrook, tussenlaag, deklaag en coating |
| | - Aanbrengen fietssuggestiestrook, tussenlaag, deklaag en coating |
| | - Aanbrengen fietssuggestiestrook, volledig asfaltconstructie en coating |
| | - Aanbrengen betontegels 210x210x60mm, in halfsteensverband, kleur grijs |
| | - Aanbrengen asfaltverharding - volledig asfaltconstructie |
| | - Aanbrengen asfaltverharding - deklaag |
| | - Aanbrengen asfaltverharding - tussenlaag en deklaag |
| | - Aanbrengen betonstraatstenen KF, in elleboogverband, kleur grijs |
| | - Aanbrengen trottoirband 180/200x250mm incl. gootegel 150x300x80mm |
| | - Aanbrengen Leicon busperon Profiel Band 18 afm. 1000x440x330mm |
| | - Aanbrengen verlaagde trottoirband 200x200mm conform detail afvoer regenwater |
| | - Aanbrengen trottoirband 180/200x250mm |
| | - Aanbrengen opsluitband 100x200mm |
| | - Aanbrengen opsluitband 100x400mm |
| | - Aanbrengen gootegel 300x150x70mm |
| | - Aanbrengen 2 streks goot straatbaksteen, KF, kleur grijs |
| | - Aanbrengen geleidelijntegel 300x300x60mm |
| | - Aanbrengen markeringstegels 300x300x60mm, kleur zwart/wit |
| | - Aanbrengen betonnen opsluittegels 300x300x85mm, kleur wit |
| | - Aanbrengen thermoplastische markering - 0,5-0,5m kanalisatiestreep (0,10m) |
| | - Aanbrengen thermoplastische markering - haaientang, 500x500mm |
| | - Aanbrengen thermoplastische markering - taludstrepen drempel |
| | - Aanbrengen thermoplastische markering - 1-1 streep (0,10m) |
| | - Aanbrengen thermoplastische markering - verdrijvingsviak |
| | - Aanbrengen paal BB21 met bebording F05 en f06 |
| | - Inzaaien met bermmengsel |
| | - Aanbrengen nieuwe boom |
| | - Aanbrengen straatkolk incl. PVC Ø125mm aansluitleiding |
| | - Aanbrengen combinatiekolk incl. PVC Ø125mm aansluitleiding |
| | - Aanbrengen dubbele straatkolk incl. PVC Ø125mm aansluitleiding |
| | - Herstraten 5 streks molgoot, straatbaksteen, KF, kleur grijs |
| | - Band en trottoir verlagings t.b.v. afvoer regenwater naar watergang |
| | - Afgraven berm i.v.m. afwateren in berm |
| | - Aanduiding trottoir in bestaande berm |

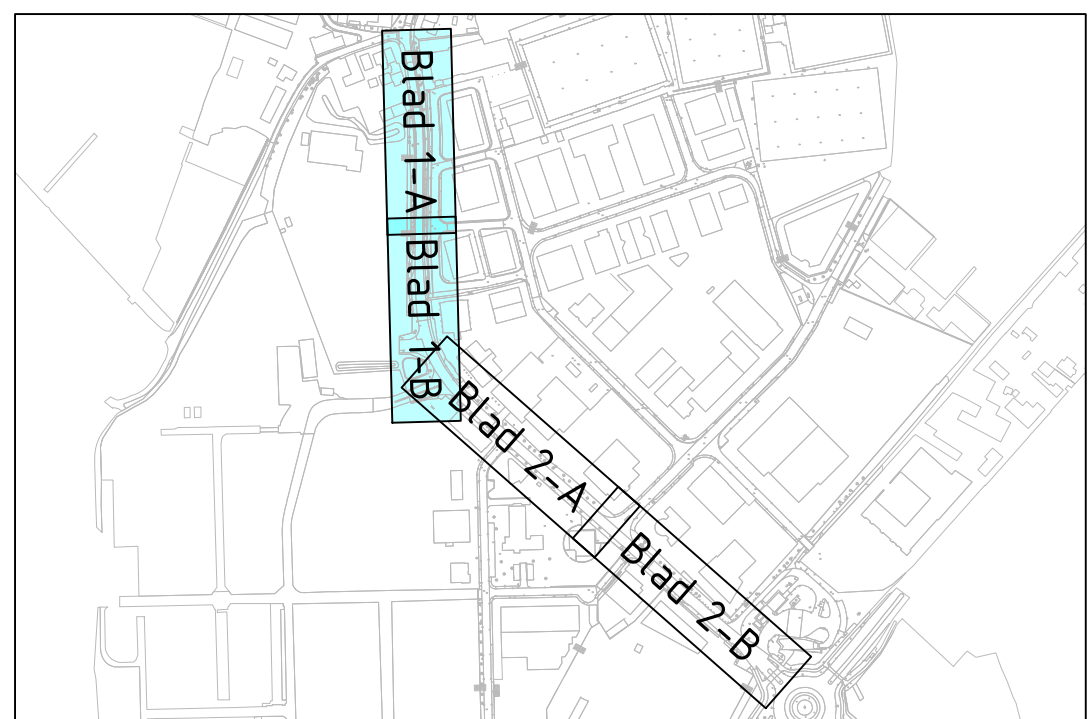

3.0	22-09-2025	MH	BJ	RvdF	Uitgave na opmerkingen 17-09-2025
2.0	26-08-2025	MH	BJ	RvdF	Uitgave na opmerkingen 19-08-2025
1.0	18-07-2025	MH	BJ	RvdF	Eerste uitgave
versie	datum	ontwaker	geaccordeerd	afgekeurd	omschrijving

Oprichting:
Gemeente Roermond
project:
Schepersweg Merum

onderdeel:
Nieuwe situatie

tekeningsnummer:
25050-TK-C01

projectnummer: 25050
fase: Bestek
status: Concept

formaat: A1+ (594 x 1050mm)
schaal: 1:200
blad: 1 van 2

Bezoekadres:
Proefakademie 1
6045 JC Roermond

Bezoekadres:
Koningseweg 2
6211 BL 't-Hertogenbosch

Bezoekadres:
Kamerlingh Onnesweg 100
2091 XL, Barendrecht

www.cleverland.nl


Cleverland
Dromers, durvers en doeners
in de openbare ruimte