

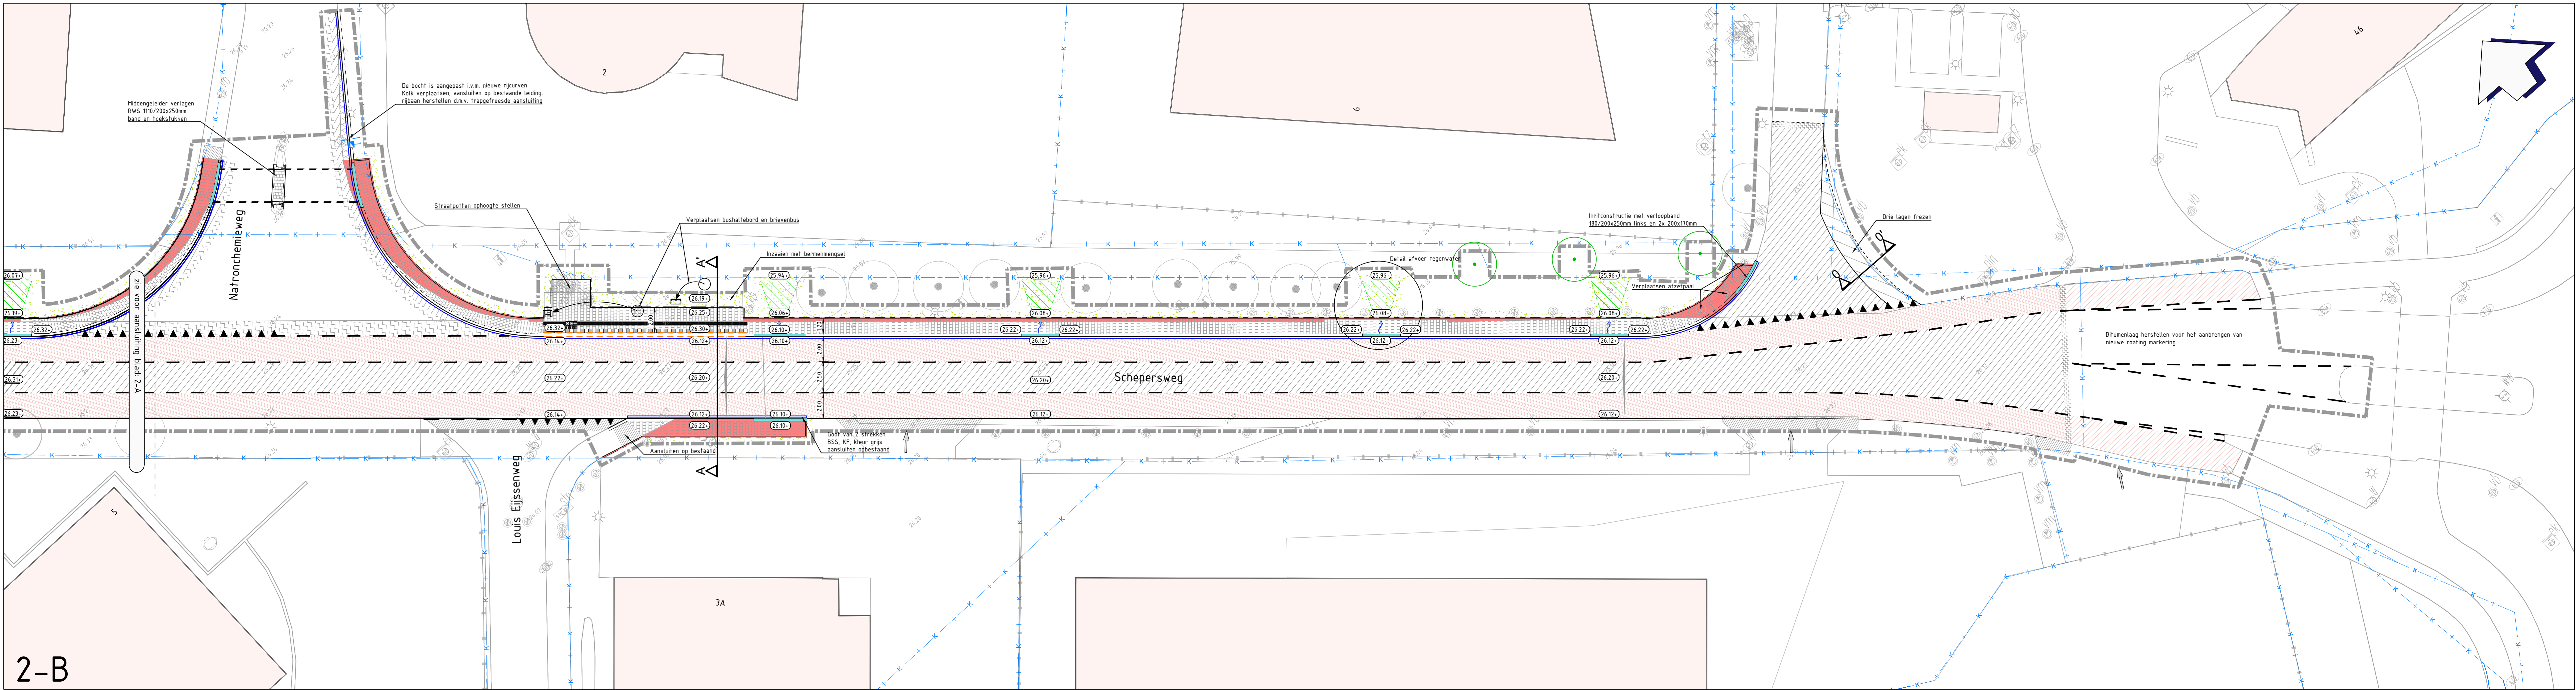


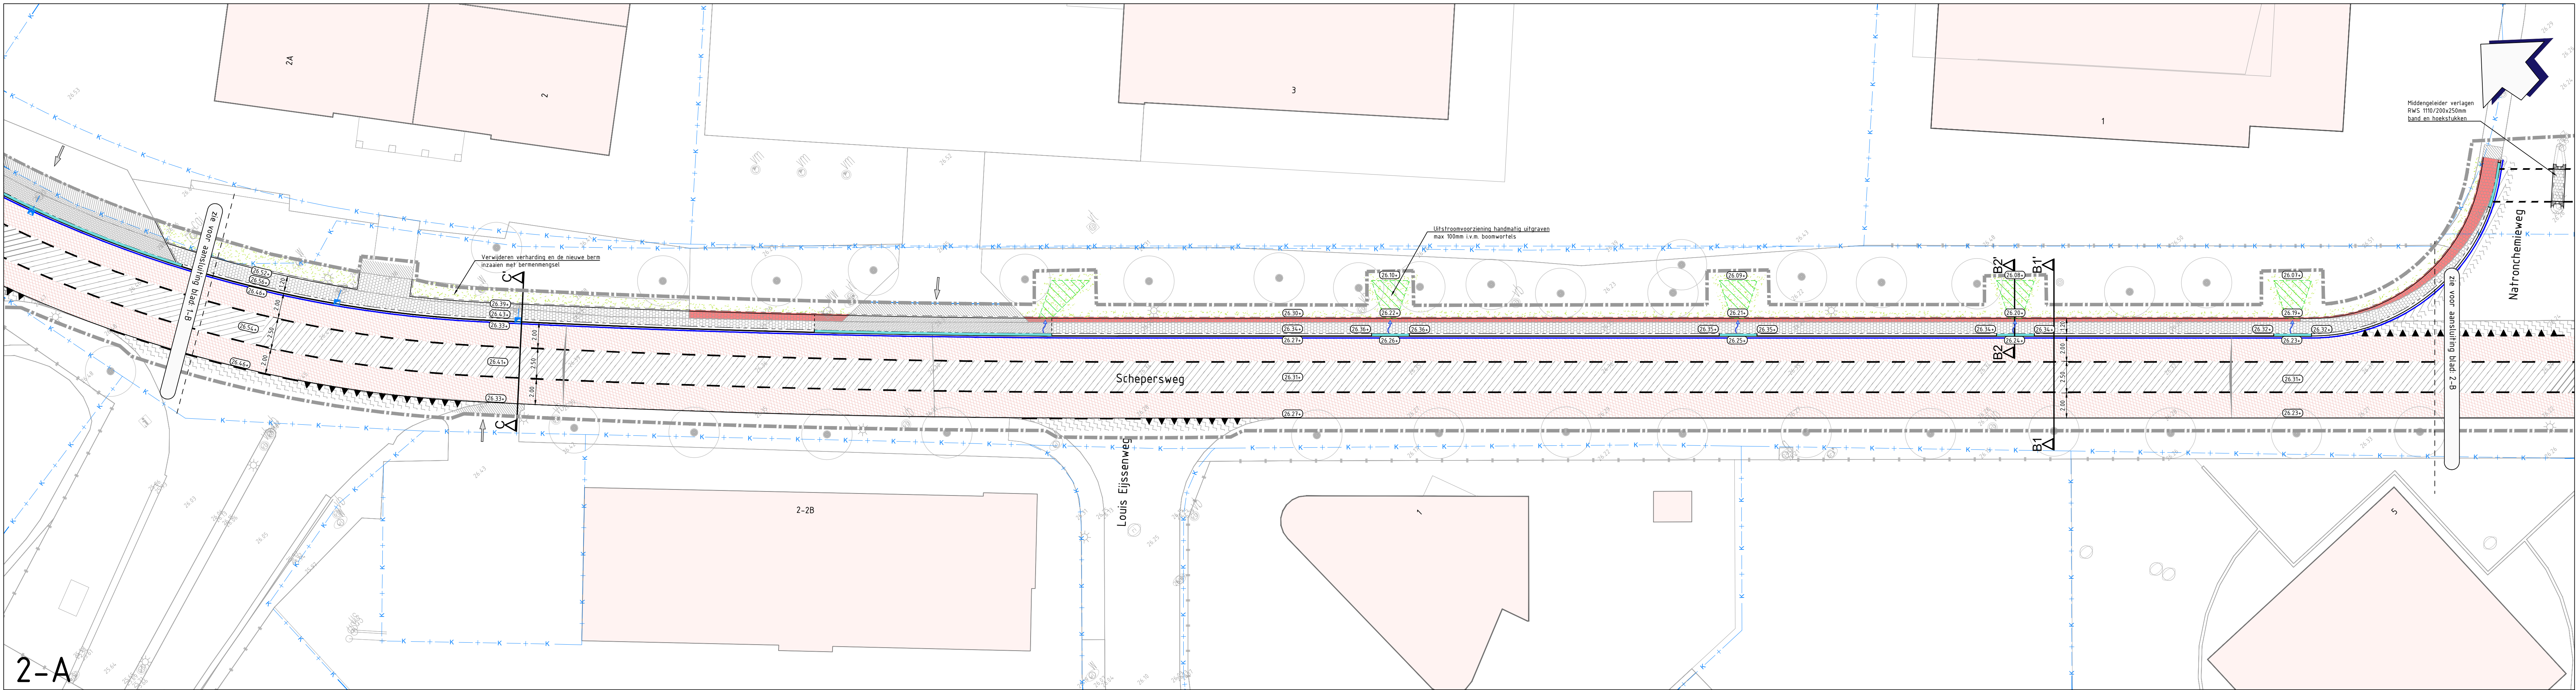

- Legenda**
- Werkgrens
 - Bebouwing / woningen
 - Bestaande situatie
 - Bestaande hoogte
 - Bestaande hoogte volgens AHN
 - Nieuwe hoogte
 - Kadastrale grens
 - Aanpijling locatie inrit
 - Materiaalgrens
 - Verkanting
 - Herstraten bestaande verharding
 - Aanbrengen fietssuggestiestrook, tussenaag, deklaag en coating
 - Aanbrengen fietssuggestiestrook, tussenaag, deklaag en coating
 - Aanbrengen fietssuggestiestrook, volledig asfaltconstructie en coating
 - Aanbrengen betontegels 210x210x60mm, in halfsteensverband, kleur grijs
 - Aanbrengen asfaltverharding - volledig asfaltconstructie
 - Aanbrengen asfaltverharding - deklaag
 - Aanbrengen asfaltverharding - tussenaag en deklaag
 - Aanbrengen betonstraatstenen KF, in elleboogverband, kleur grijs
 - Aanbrengen trottoirband 180x200x250mm incl. gootegel 150x300x80mm
 - Aanbrengen Leicon busperron Profiel Band 18 afm. 1000x440x330mm
 - Aanbrengen verlaagde trottoirband 200x200mm conform detail afvoer regenwater
 - Aanbrengen trottoirband 180x200x250mm
 - Aanbrengen opsluitband 100x200mm
 - Aanbrengen opsluitband 100x400mm
 - Aanbrengen gootegel 300x150x70mm
 - Aanbrengen 2 streks goot straatbaksteen, KF, kleur grijs
 - Aanbrengen geleidelijntegel 300x300x60mm
 - Aanbrengen markeringstegels 300x300x60mm, kleur zwart/wit
 - Aanbrengen betonnen noppetegels 300x300x85mm, kleur wit
 - Aanbrengen thermoplastische marking - 0,5-0,5m kanalisafstreef (0,10m)
 - Aanbrengen thermoplastische marking - haaietand, 500x500mm
 - Aanbrengen thermoplastische marking - taludstreep drempel
 - Aanbrengen thermoplastische marking - 1-1 streep (0,10m)
 - Aanbrengen thermoplastische marking - verdrijvingsvlak
 - Aanbrengen paal BB21 met bebording F05 en f06
 - Inzaaien met bermenningsel
 - Aanbrengen nieuwe boom
 - Aanbrengen straatkolk incl. PVC Ø125mm aansluitleiding
 - Aanbrengen combinatiekolk incl. PVC Ø125mm aansluitleiding
 - Aanbrengen dubbele straatkolk incl. PVC Ø125mm aansluitleiding
 - Herstraten 5 streks molgoot, straatbaksteen, KF, kleur grijs
 - Band en trottoir verlagings i.v.m. afvoer regenwater naar watengang
 - Afgraven berm i.v.m. afwateren in berm
 - Aanduiding trottoir in bestaande berm

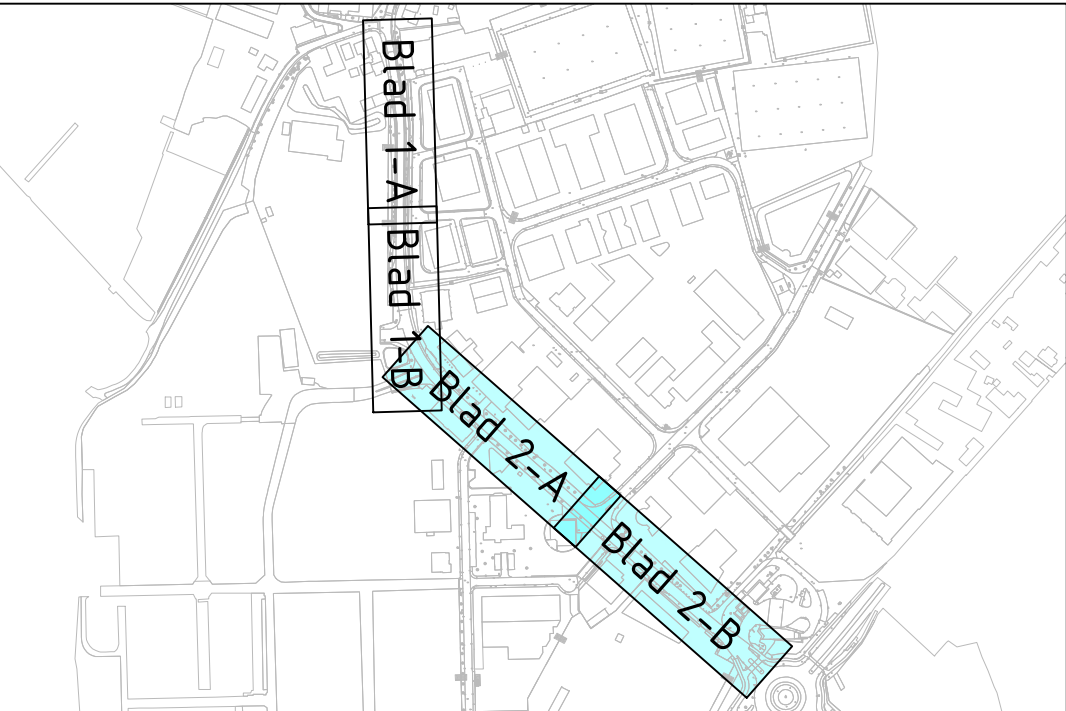

3.0	22-09-2025	MH	BJ	RvdF	Uitgave na opmerkingen 17-09-2025
2.0	26-08-2025	MH	BJ	RvdF	Uitgave na opmerkingen 19-08-2025
1.0	18-07-2025	MH	BJ	RvdF	Eerste uitgave

Ophaalgever:
Gemeente Roermond

project:
Schepersweg Merum

onderwerp:
Nieuwe situatie

tekeningnummer:
25050-TK-C01

projectnummer:
25050

Bestek
Concept

formaat:
A1+ (594 x 1260mm)

schaal:
1:200

2 van 2

