
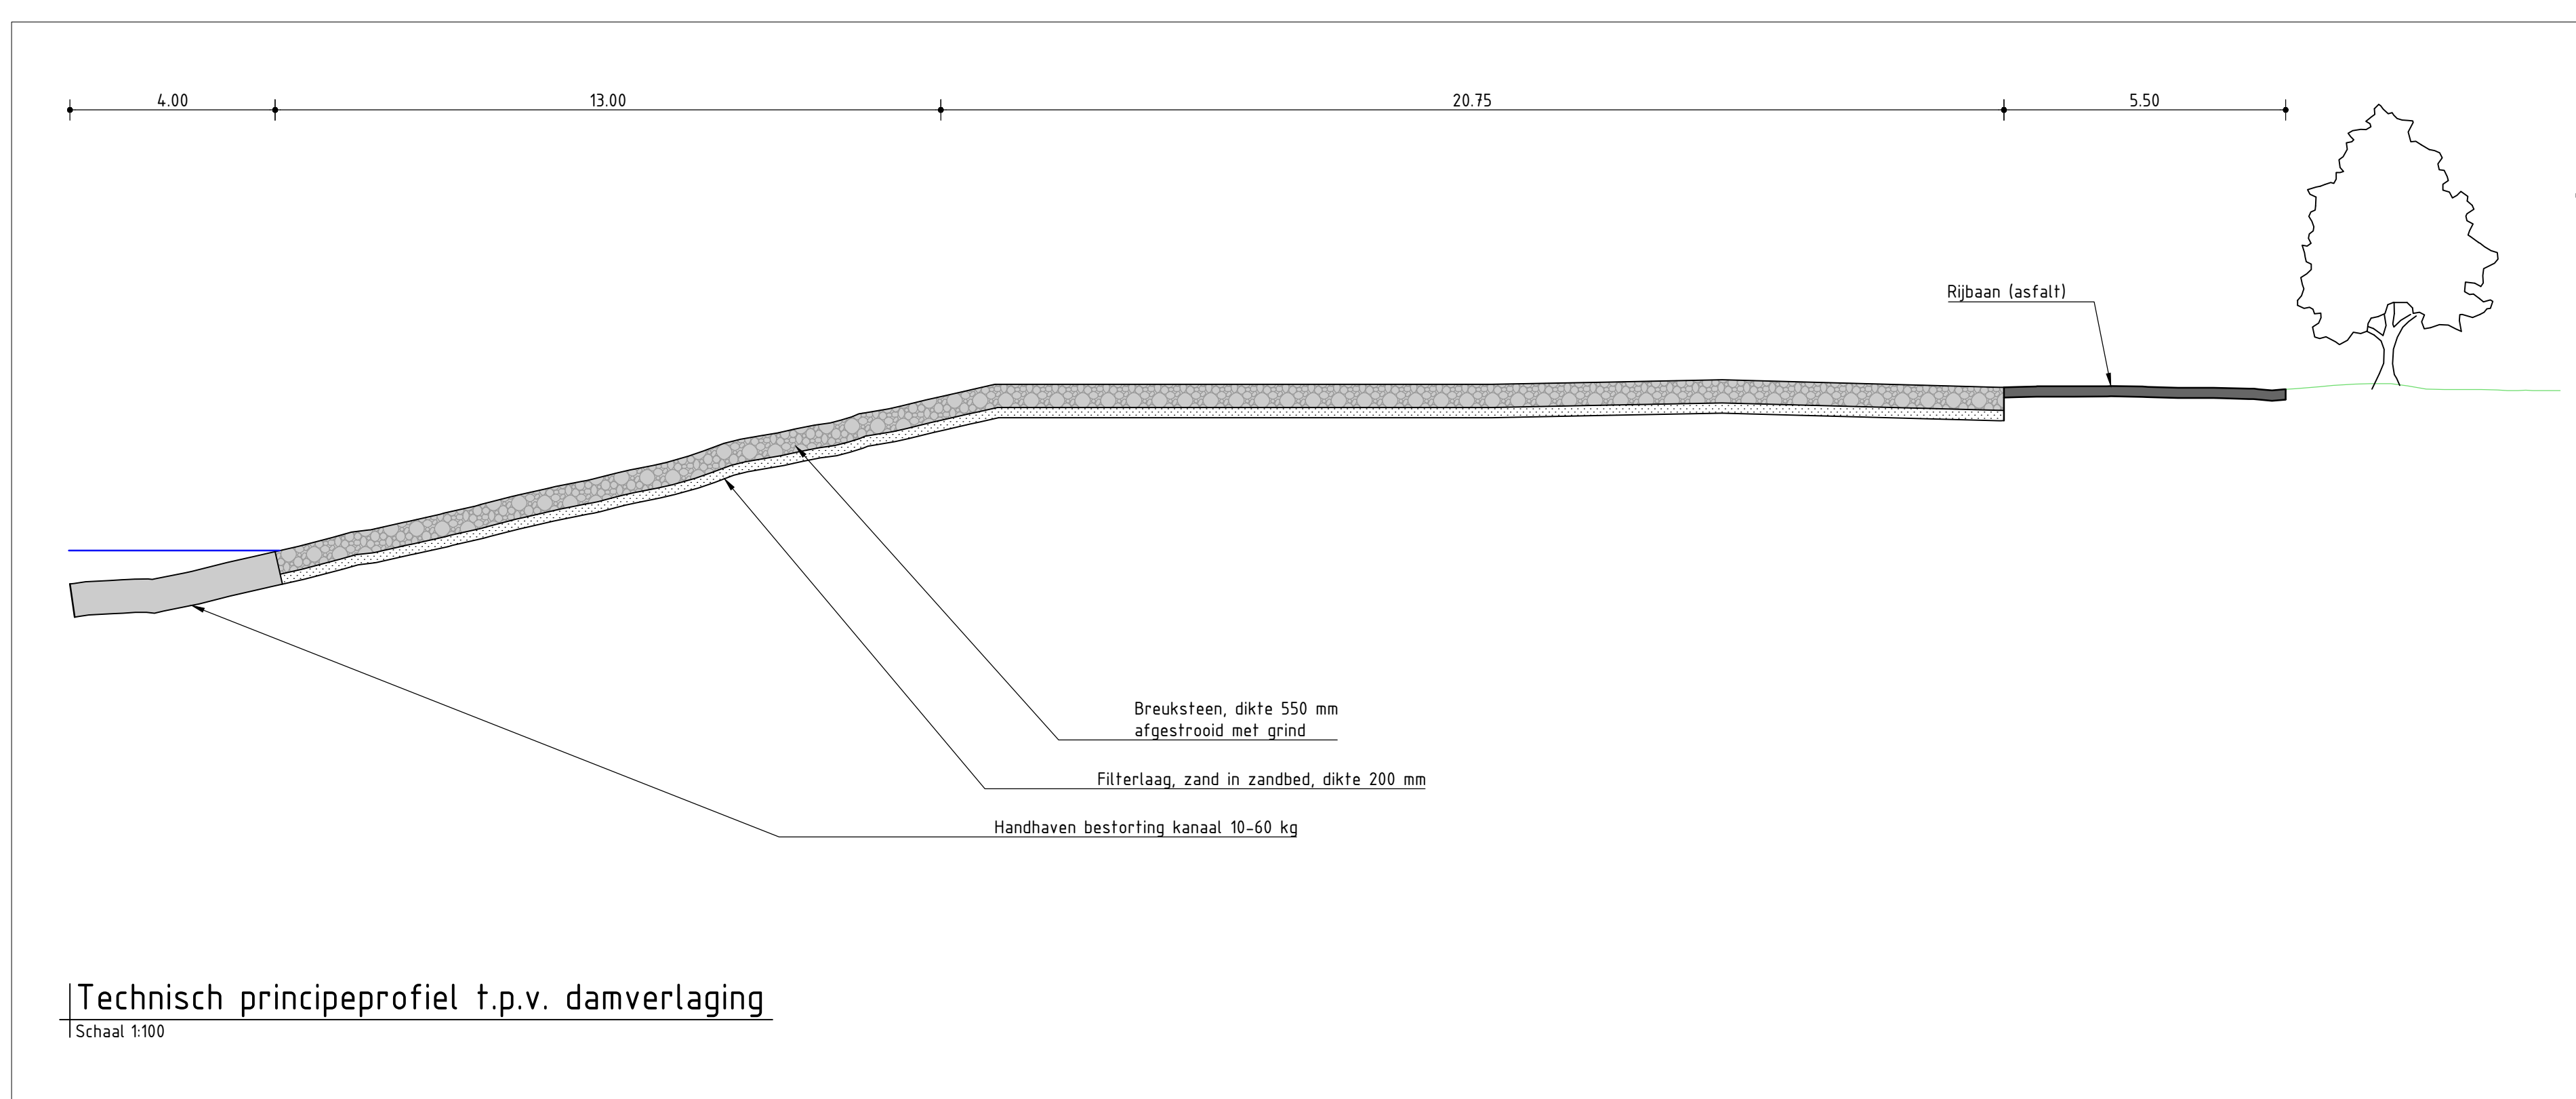


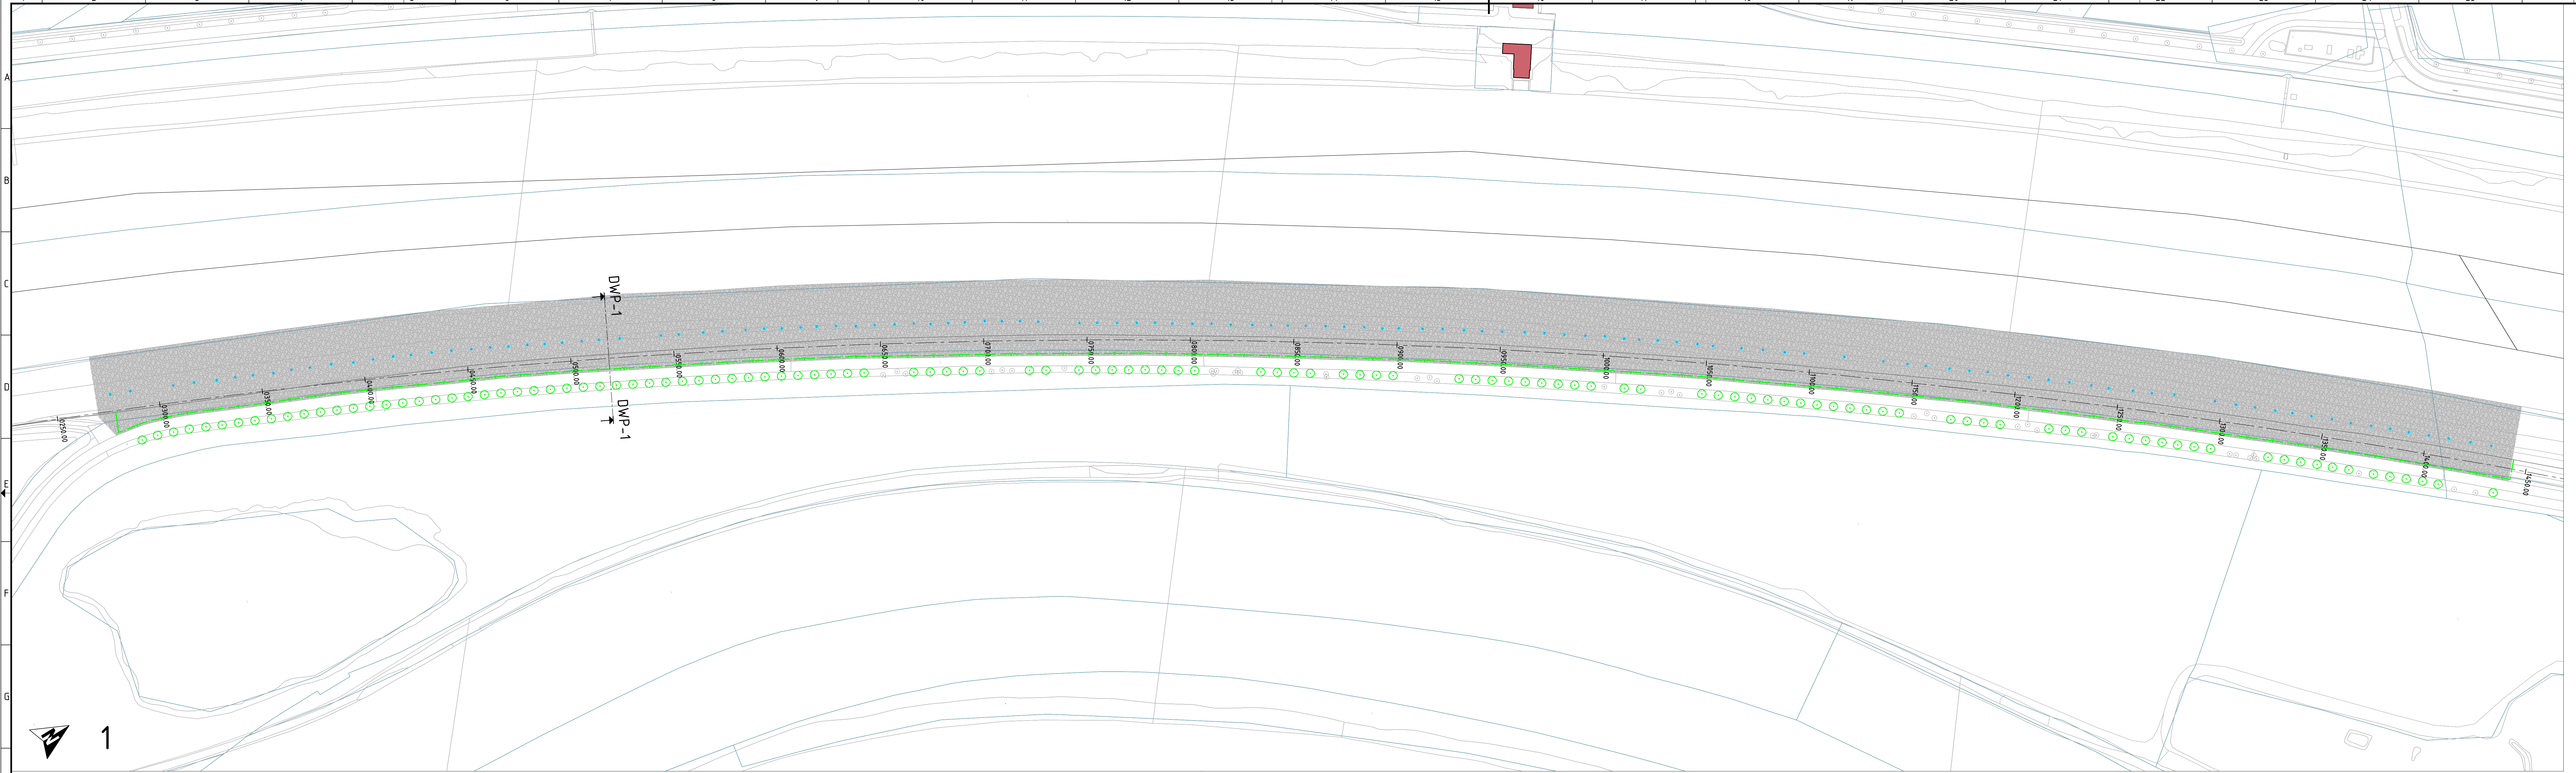

Technisch principeprofiel t.p.v. damverlaging
Schaal 1:100

Verklaring

- Bestaande steenbestorling / grind op grasbetonplaten
- Nieuw aan te brengen bestorling
- Te planten bomen
- Te roeien bomen
- Nieuw trace te verleggen datakabels

4	11-09-2025	Diverse aanpassingen	CW	AVG	AVG
3 <td>14-03-2025<th>Diverse aanpassingen</th><td>CW<td>AVG<td>AVG</td></td></td></td>	14-03-2025 <th>Diverse aanpassingen</th> <td>CW<td>AVG<td>AVG</td></td></td>	Diverse aanpassingen	CW <td>AVG<td>AVG</td></td>	AVG <td>AVG</td>	AVG
2 <td>24-02-2025<th>Diverse aanpassingen</th><td>CW<td>AVG<td>AVG</td></td></td></td>	24-02-2025 <th>Diverse aanpassingen</th> <td>CW<td>AVG<td>AVG</td></td></td>	Diverse aanpassingen	CW <td>AVG<td>AVG</td></td>	AVG <td>AVG</td>	AVG
1 <td>08-01-2025<th>Instroom openingen herzien</th><td>FBE<td>AVG<td>AVG</td></td></td></td>	08-01-2025 <th>Instroom openingen herzien</th> <td>FBE<td>AVG<td>AVG</td></td></td>	Instroom openingen herzien	FBE <td>AVG<td>AVG</td></td>	AVG <td>AVG</td>	AVG
0 <td>30-12-2024<td></td><td>THI<td>AVG<td>AVG</td></td></td></td>	30-12-2024 <td></td> <td>THI<td>AVG<td>AVG</td></td></td>		THI <td>AVG<td>AVG</td></td>	AVG <td>AVG</td>	AVG

Opsteller: Per. Verificate: Per. Valide: Per.

Ontwerp en procedure Lateraalkanaal

Onderdeel: **Damverlagingen Lateraalkanaal blad 1**

Opdrachtgever: **Gemeente Roermond**

Fase: **Projectnummer: ROE-472**

Formaat: **A3-541x1470**

Schaal: **1:1000**

Behorende bij: doc. nr.

088 - 3366333
info@kragten.nl
www.kragten.nl

kragten