




Technisch principeprofiel t.p.v. damverlaging

Schaal 1:100

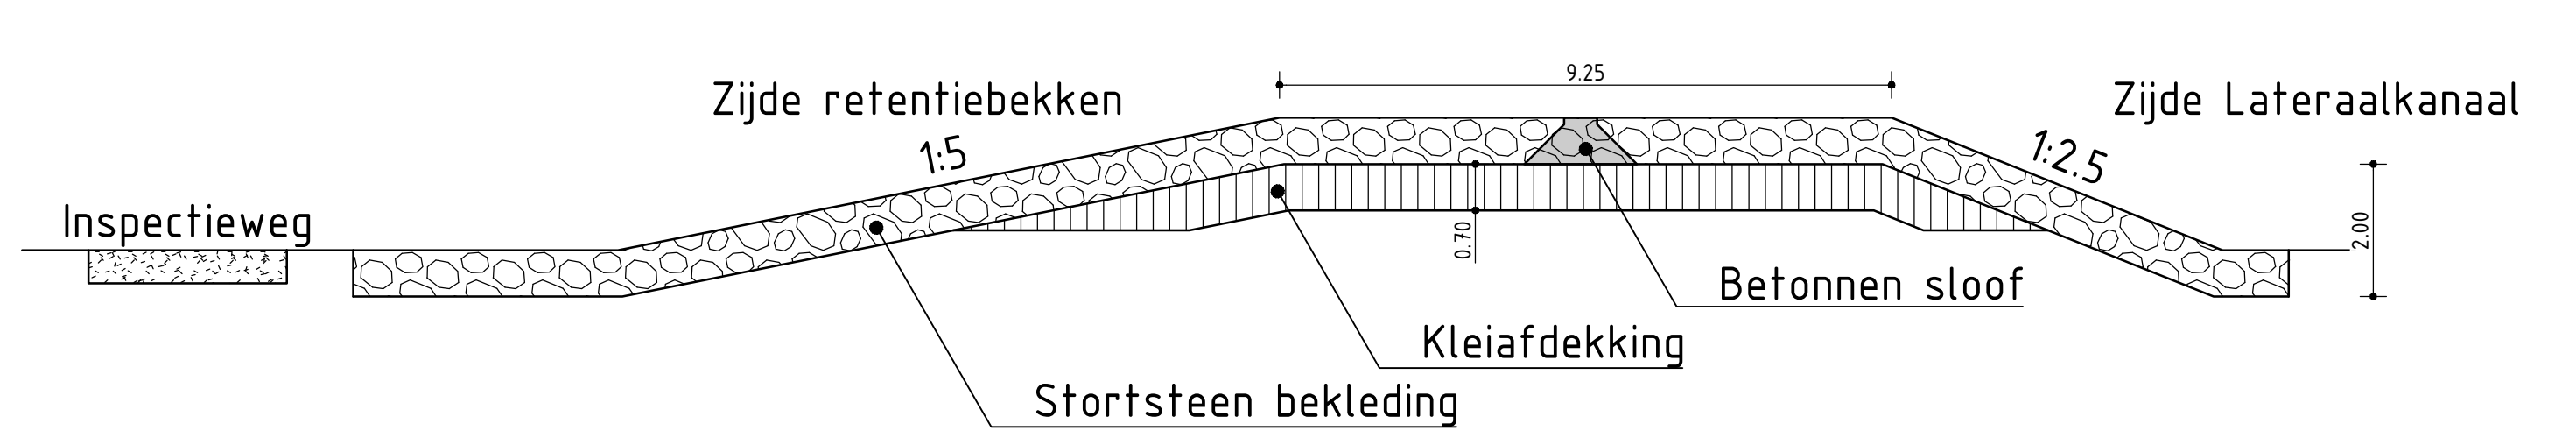

Technisch principeprofiel t.p.v. inlaat retentiebekken

Schaal 1:100

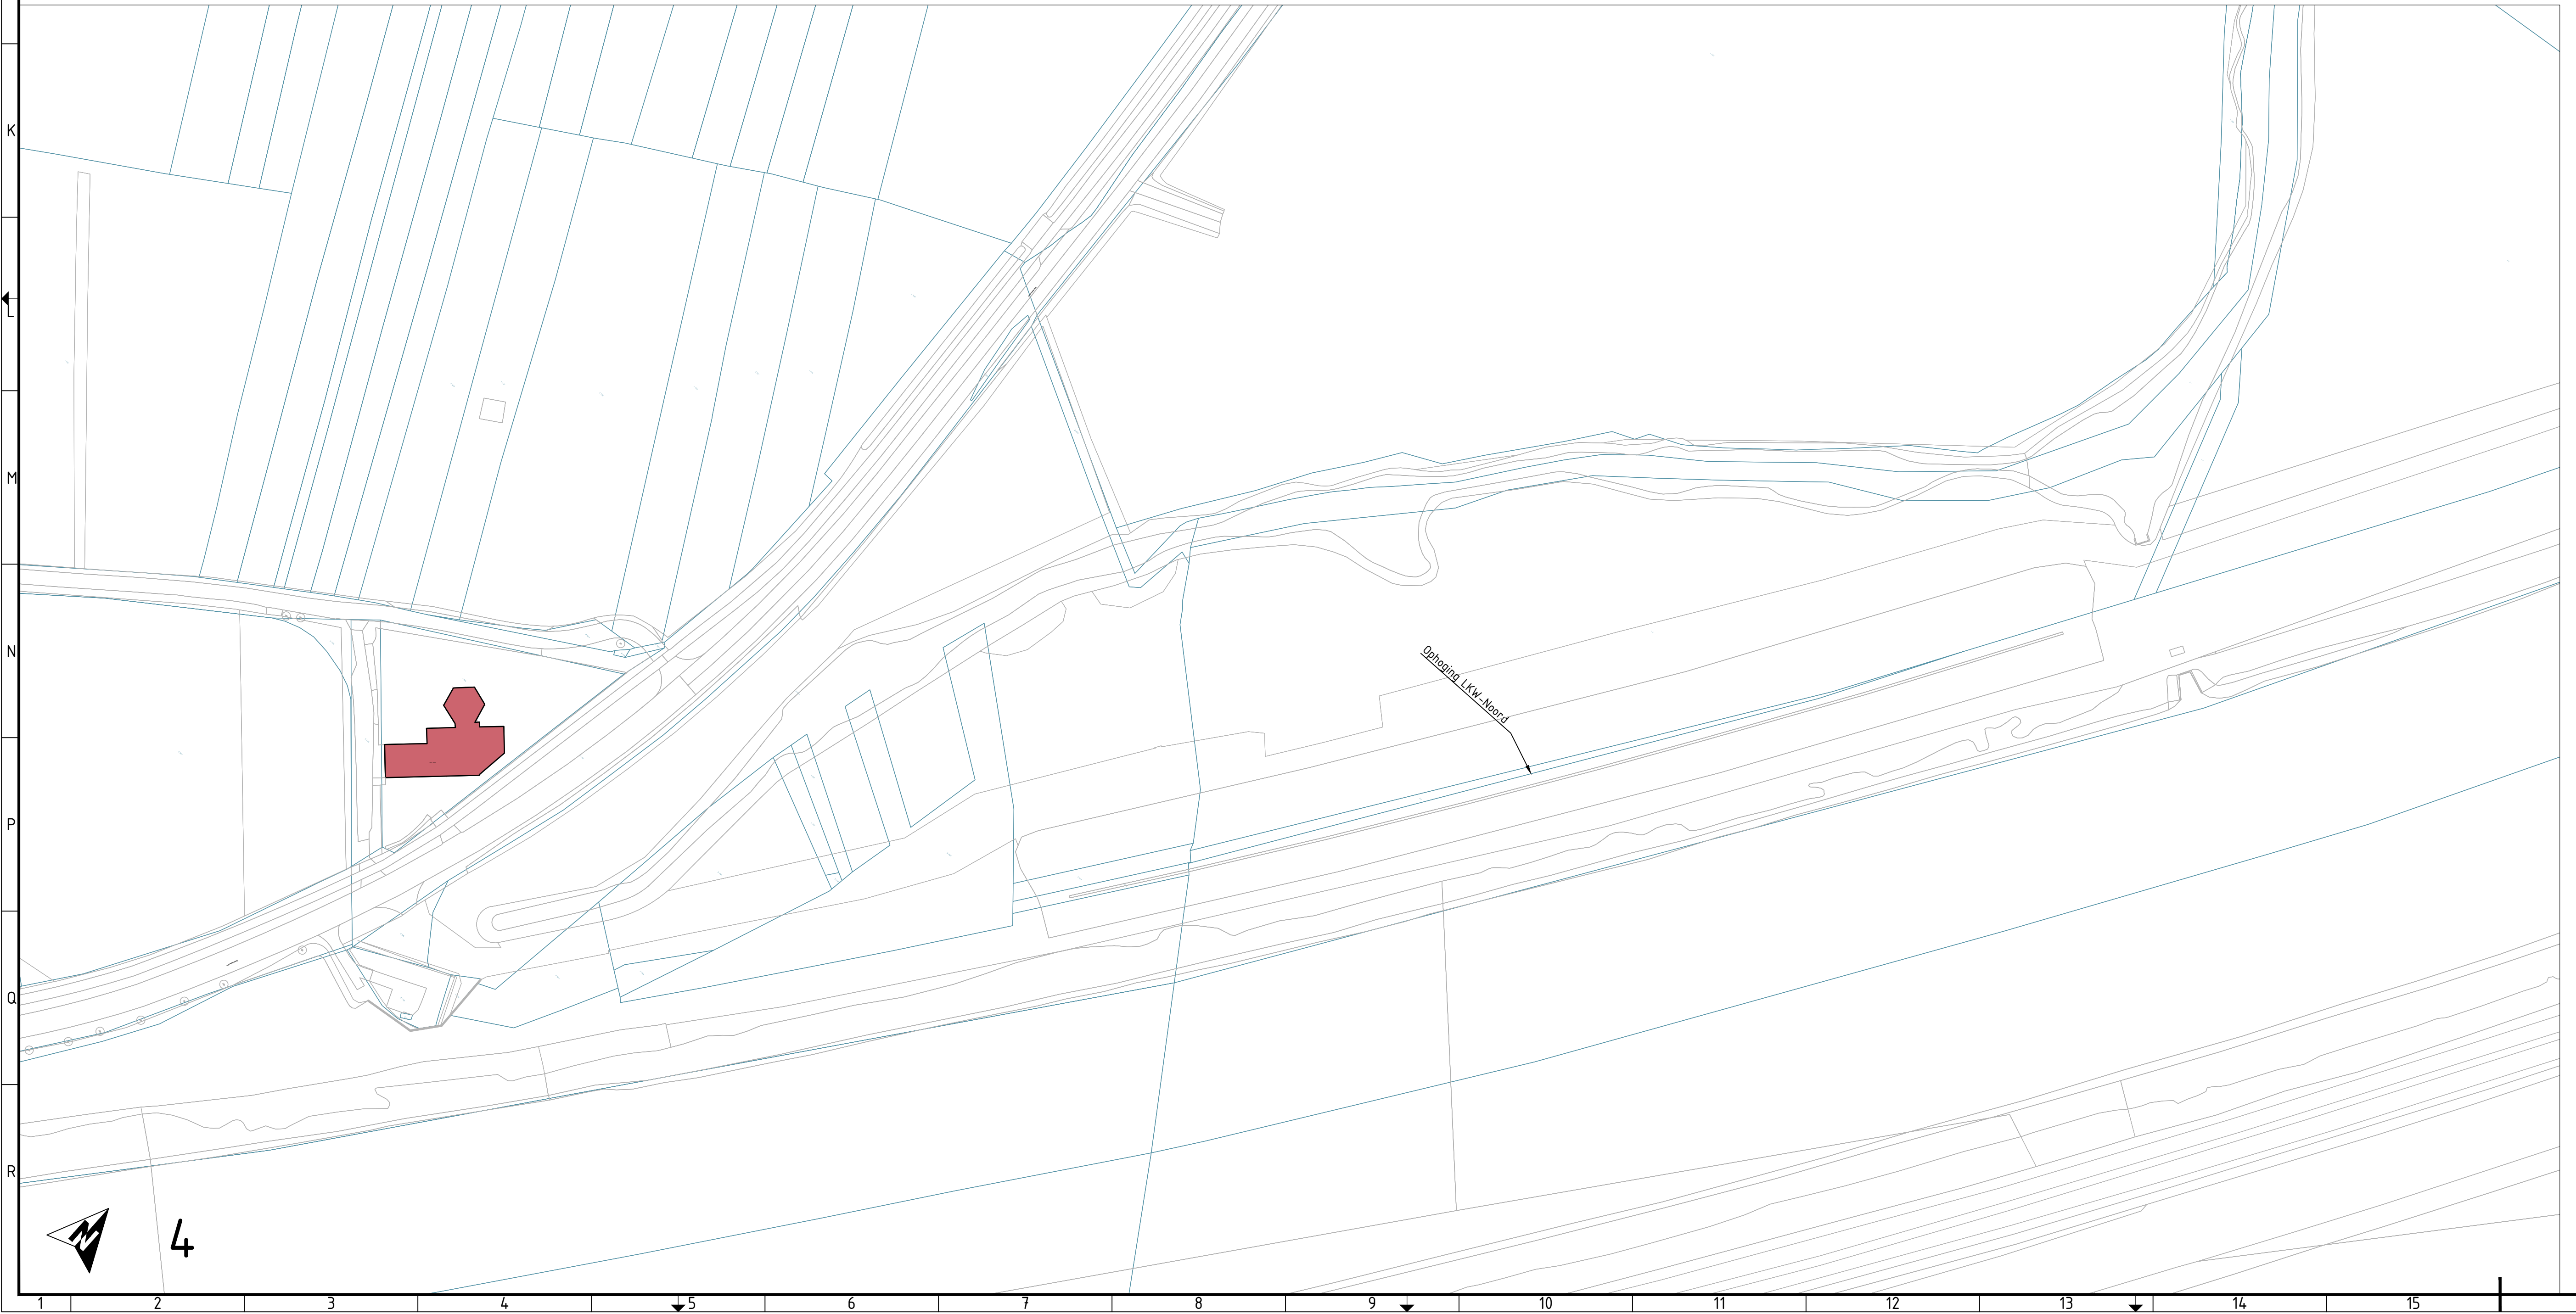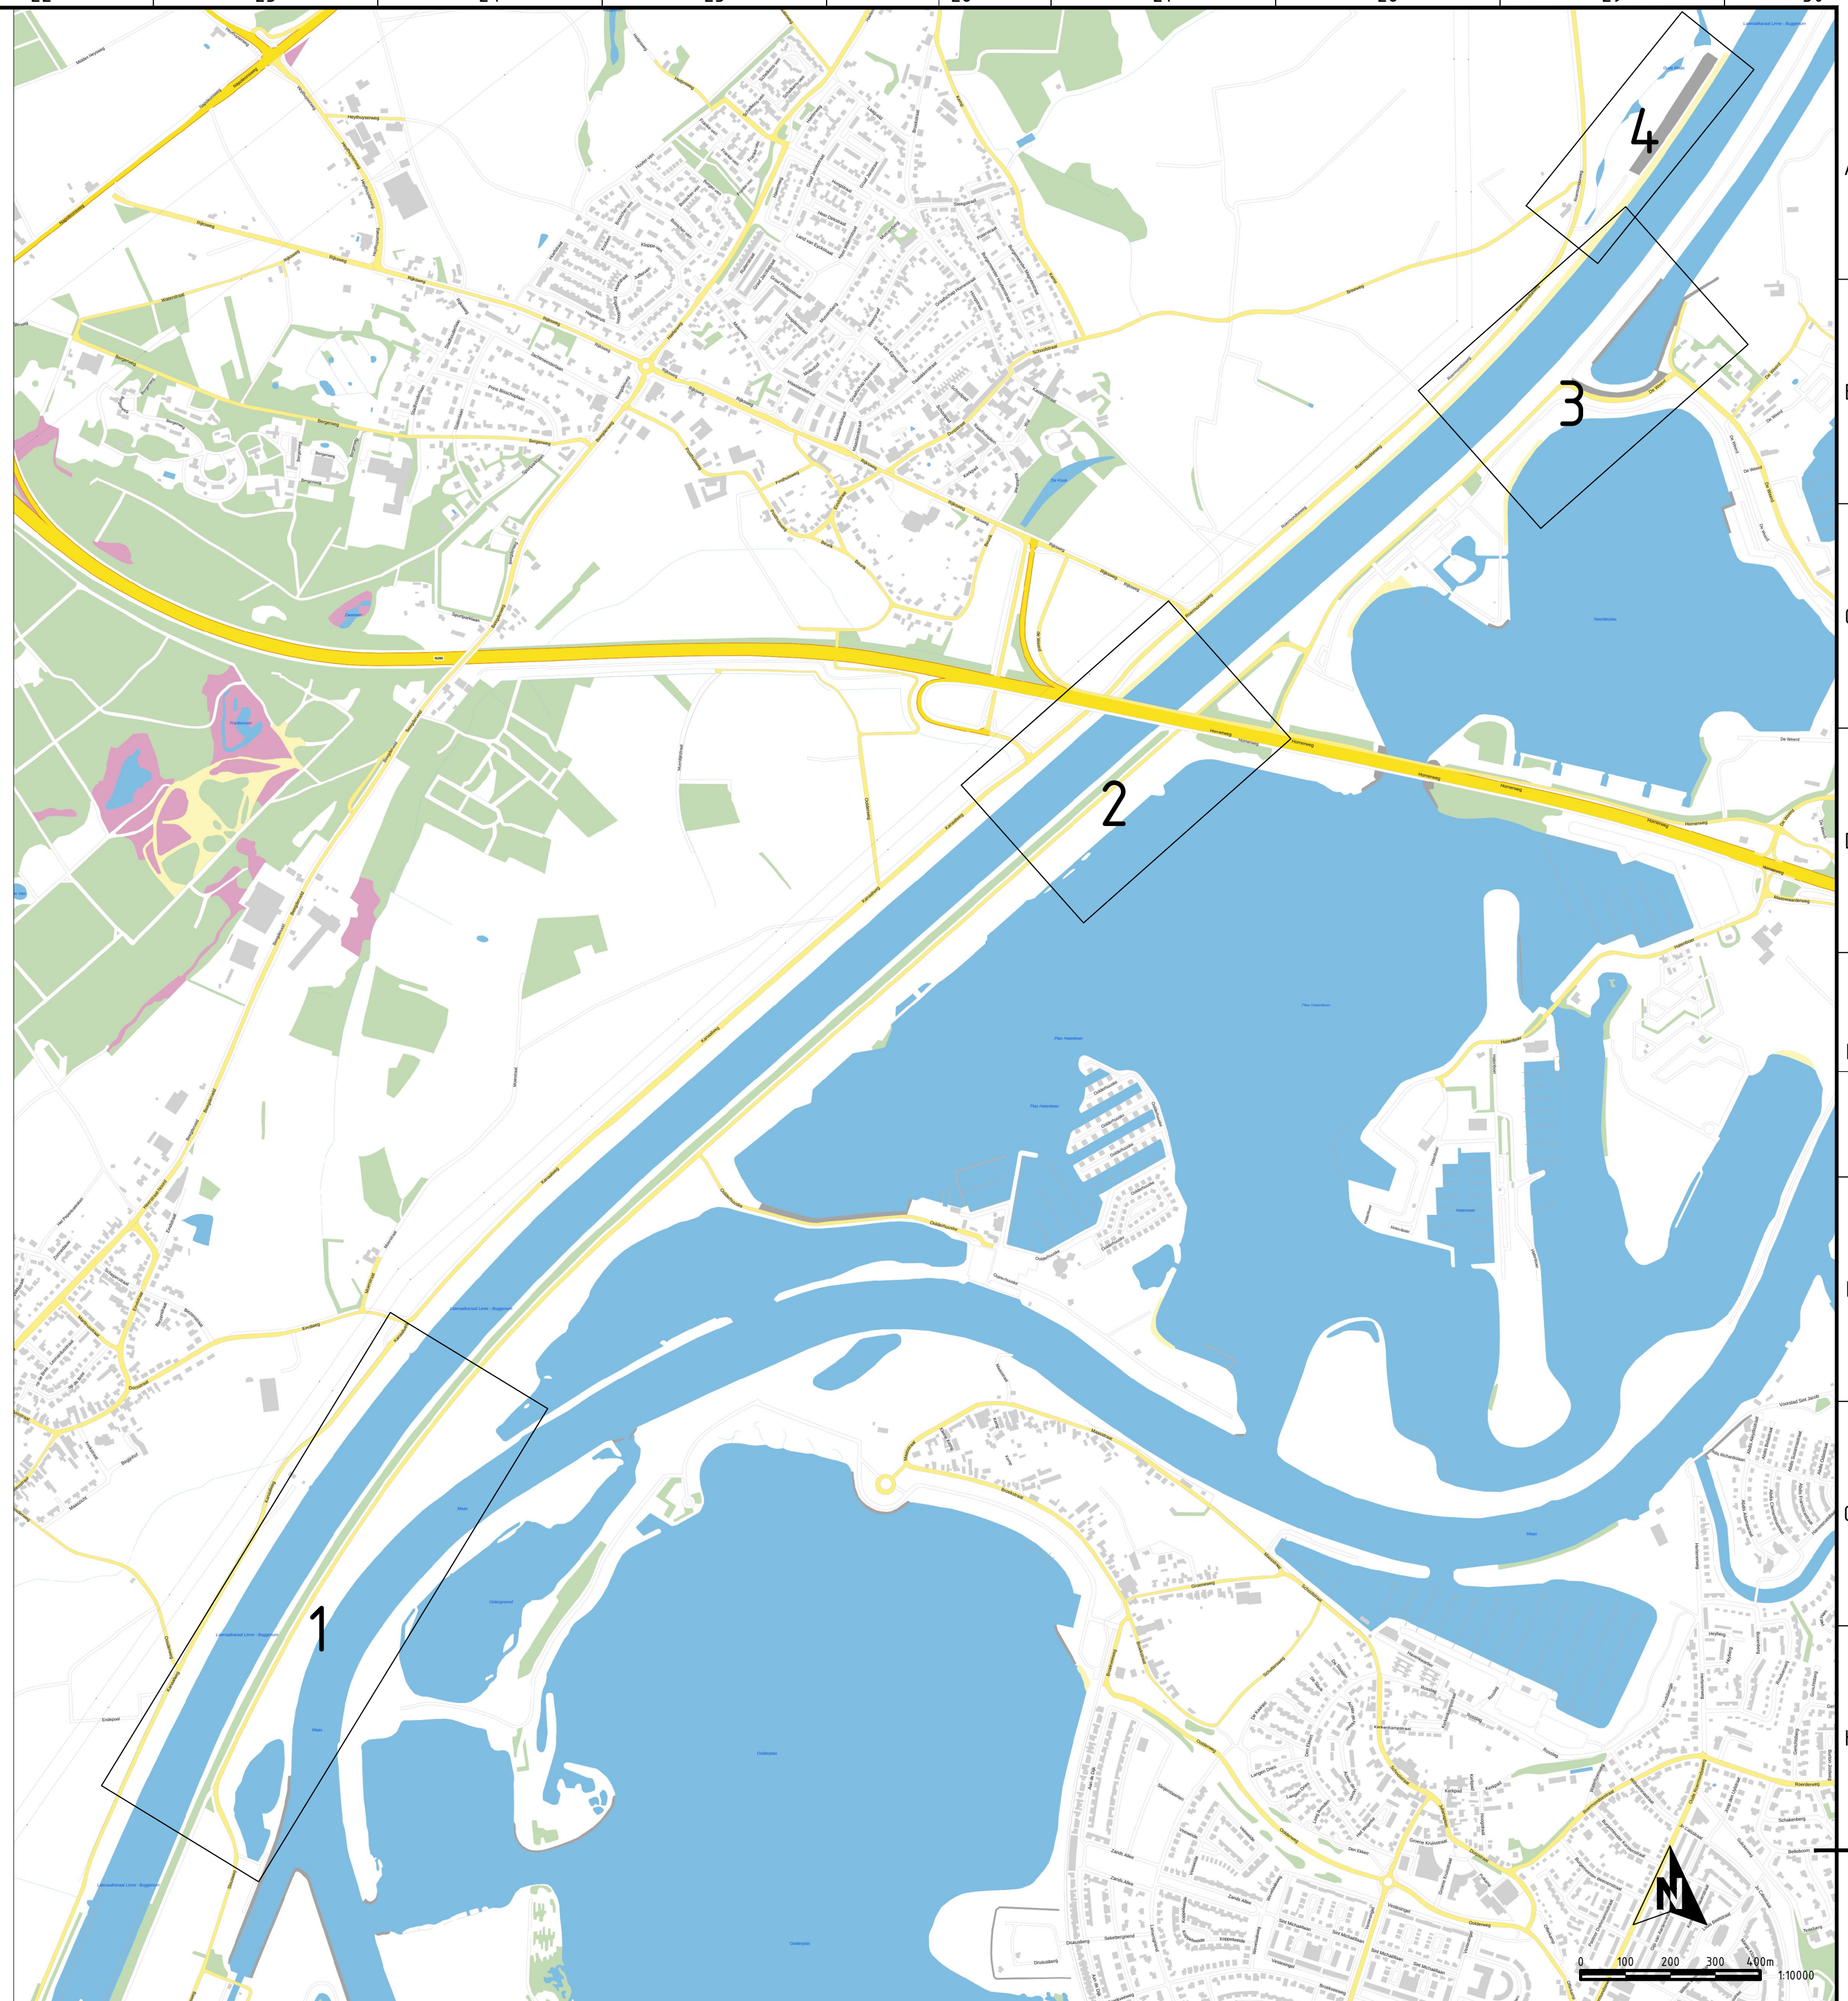

Verklaring

	Bestaande steenbestorting / grind op grasbetreplaten
	Nieuw aan te brengen bestorting
	Te planten botten
	Te roeien botten
	Nieuw trace te verleggen datakabels

2	11-08-2025	Diverse aanpassingen	CW	AVG	AVG	AVG	AVG
1	14-03-2025	Diverse aanpassingen	CW	AVG	AVG	AVG	AVG
0	10-03-2025		CW	AVG	AVG	AVG	AVG
Version	Datum	Omschrijving	Opsteller	Verifieerde	Per	Validatie	Per

**Ontwerp en procedure Lateraalkanaal**

Onderdeel: **Damverlagingen Lateraalkanaal blad 2**

Opdrachtgever: **Gemeente Roermond**

Fase: **ROE-472**

Formaat: **A1-594x1470**

Schaal: **1:1000**

Projectnummer: **ROE-472**

Tekeningnummer: **2025-0650**

Behorende bij doc. nr.

088 - 336333  
info@kragten.nl  
www.kragten.nl

**kragten**