
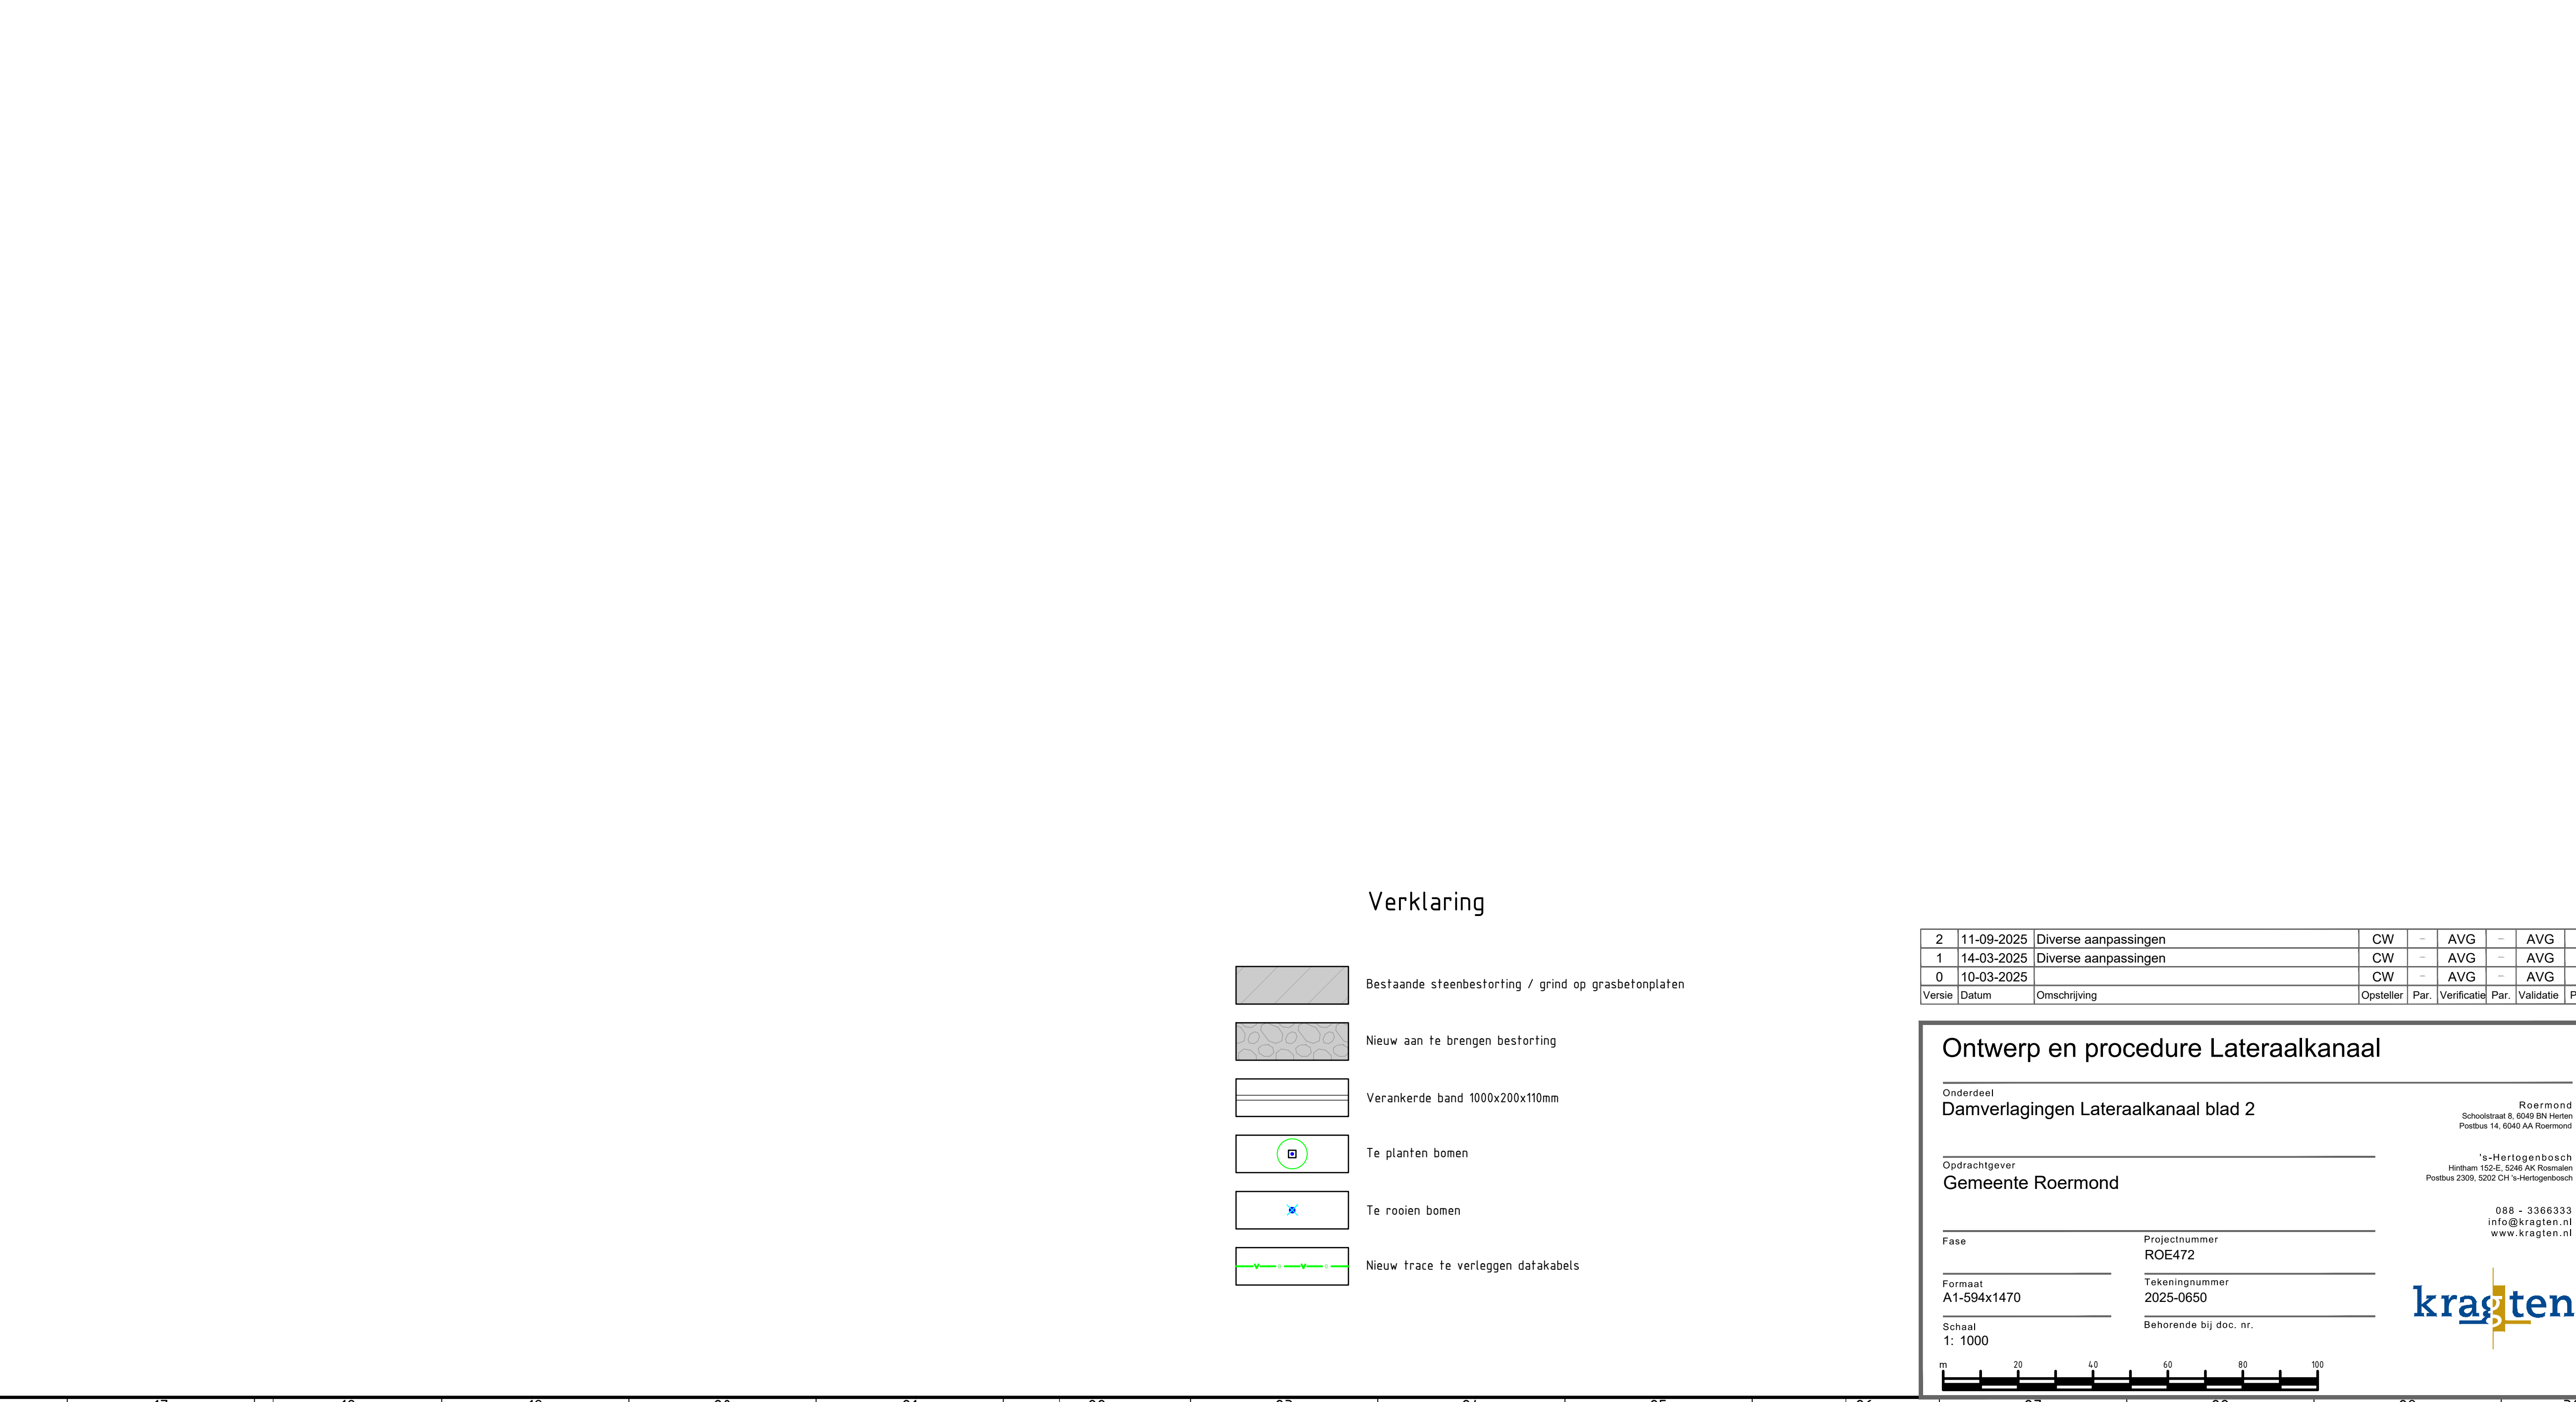
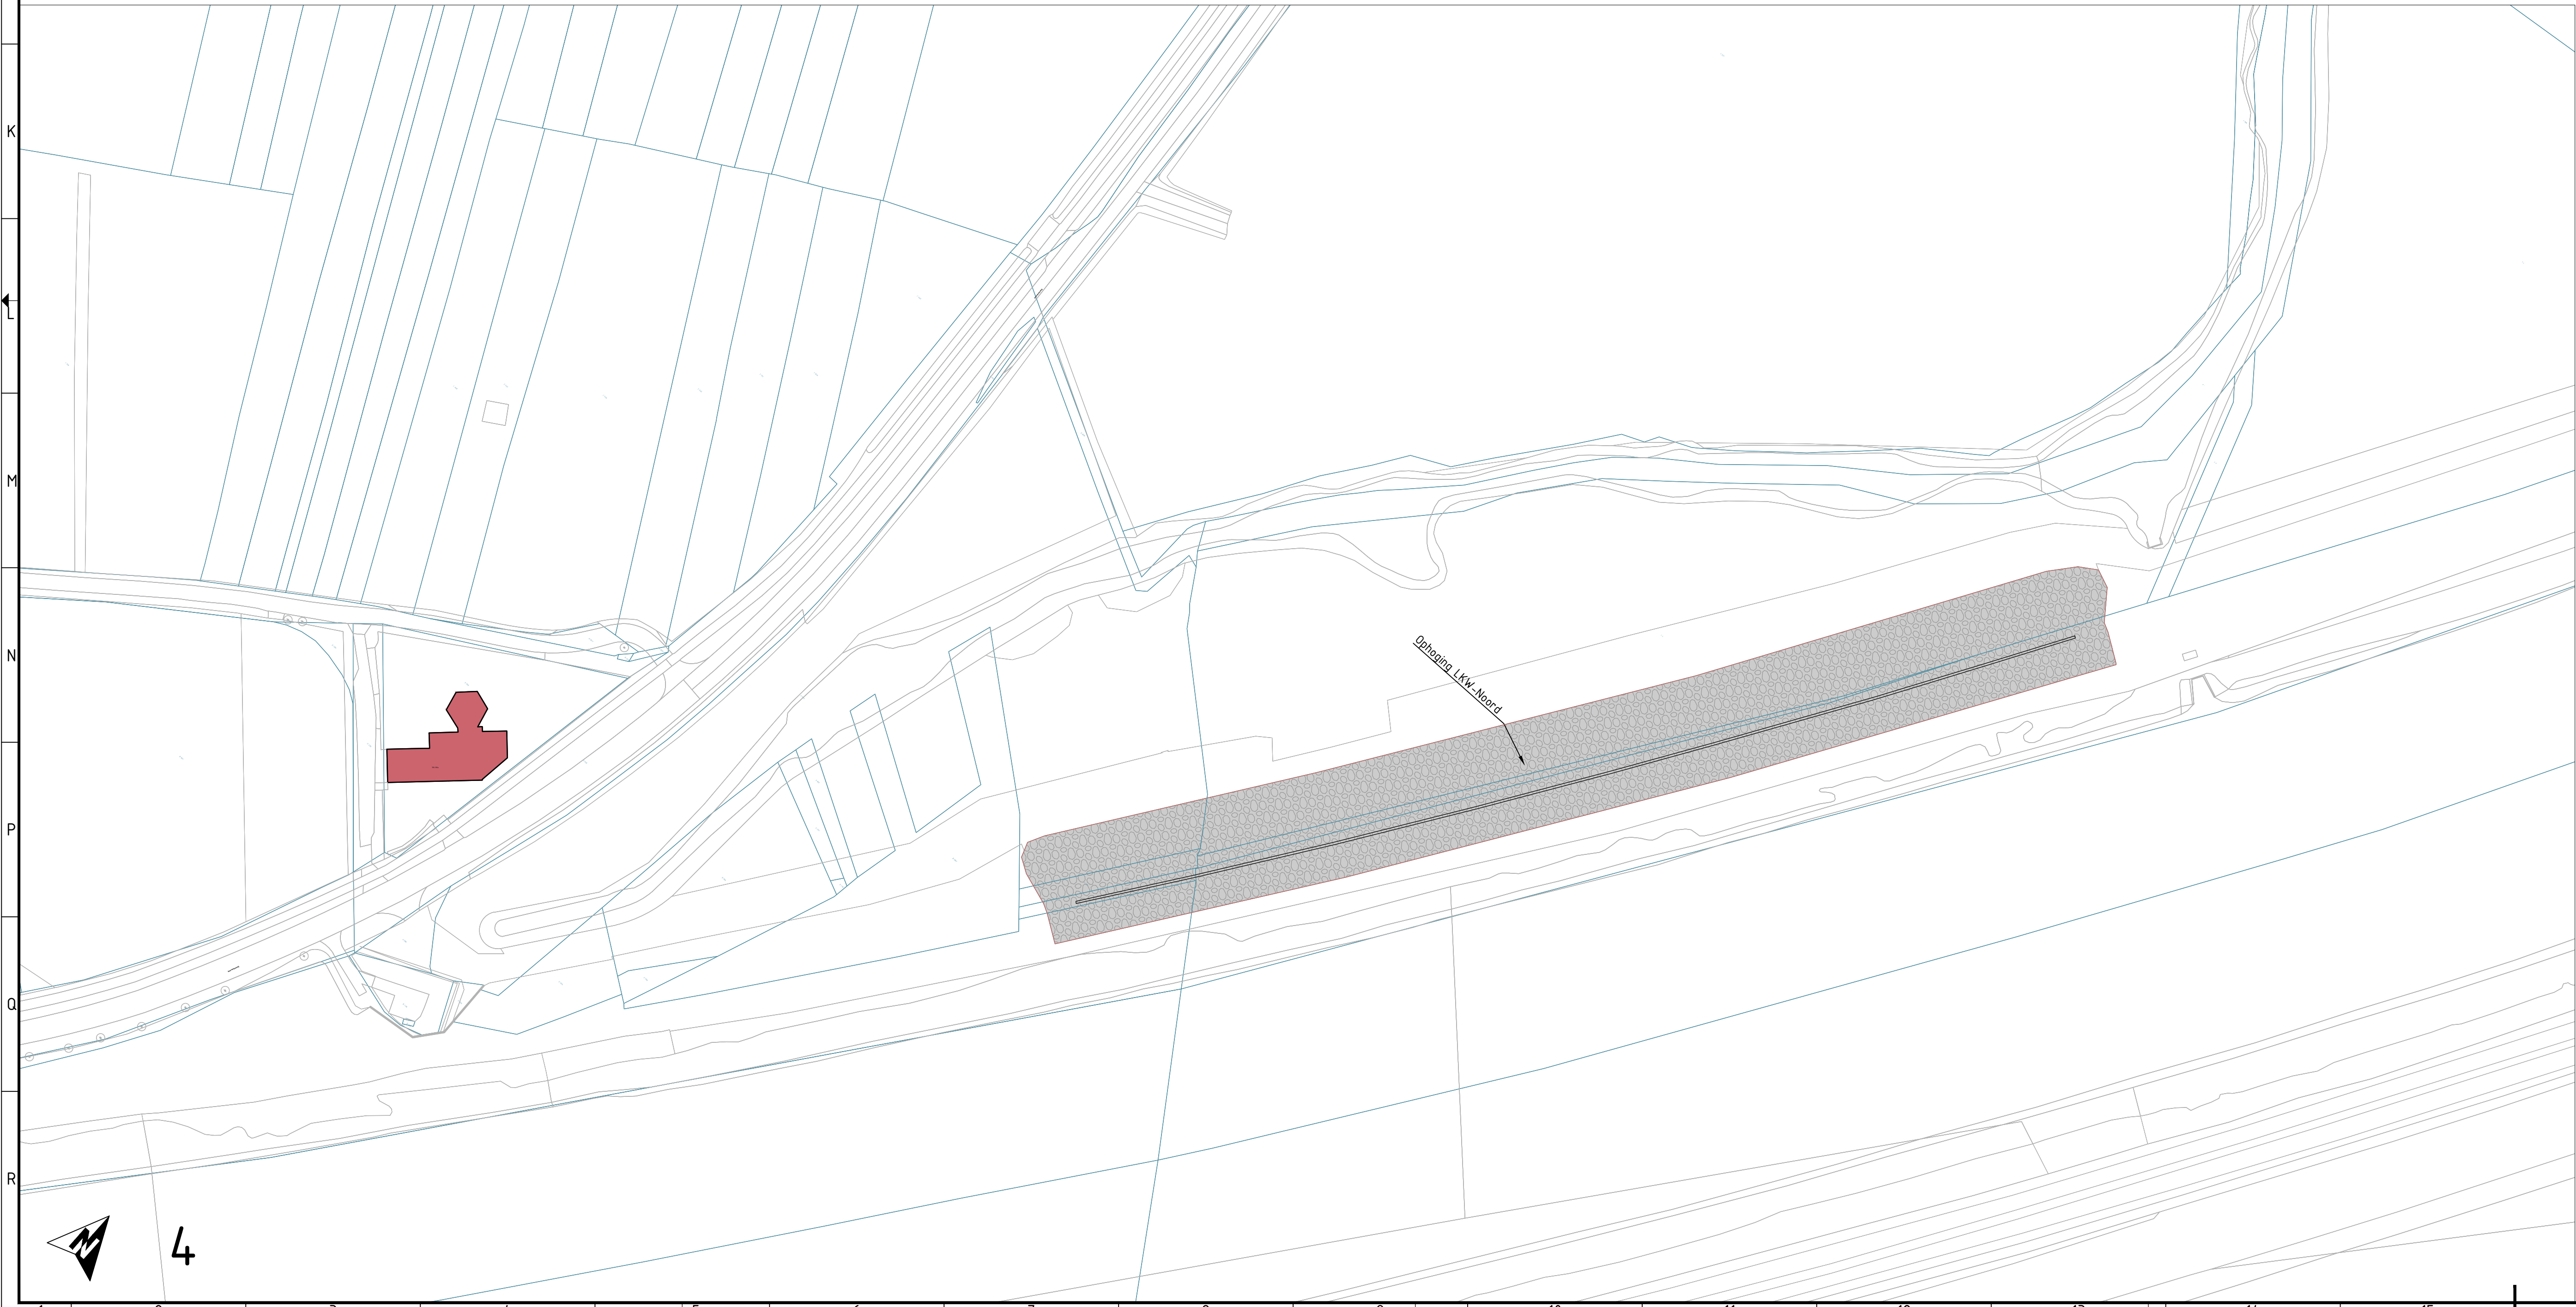
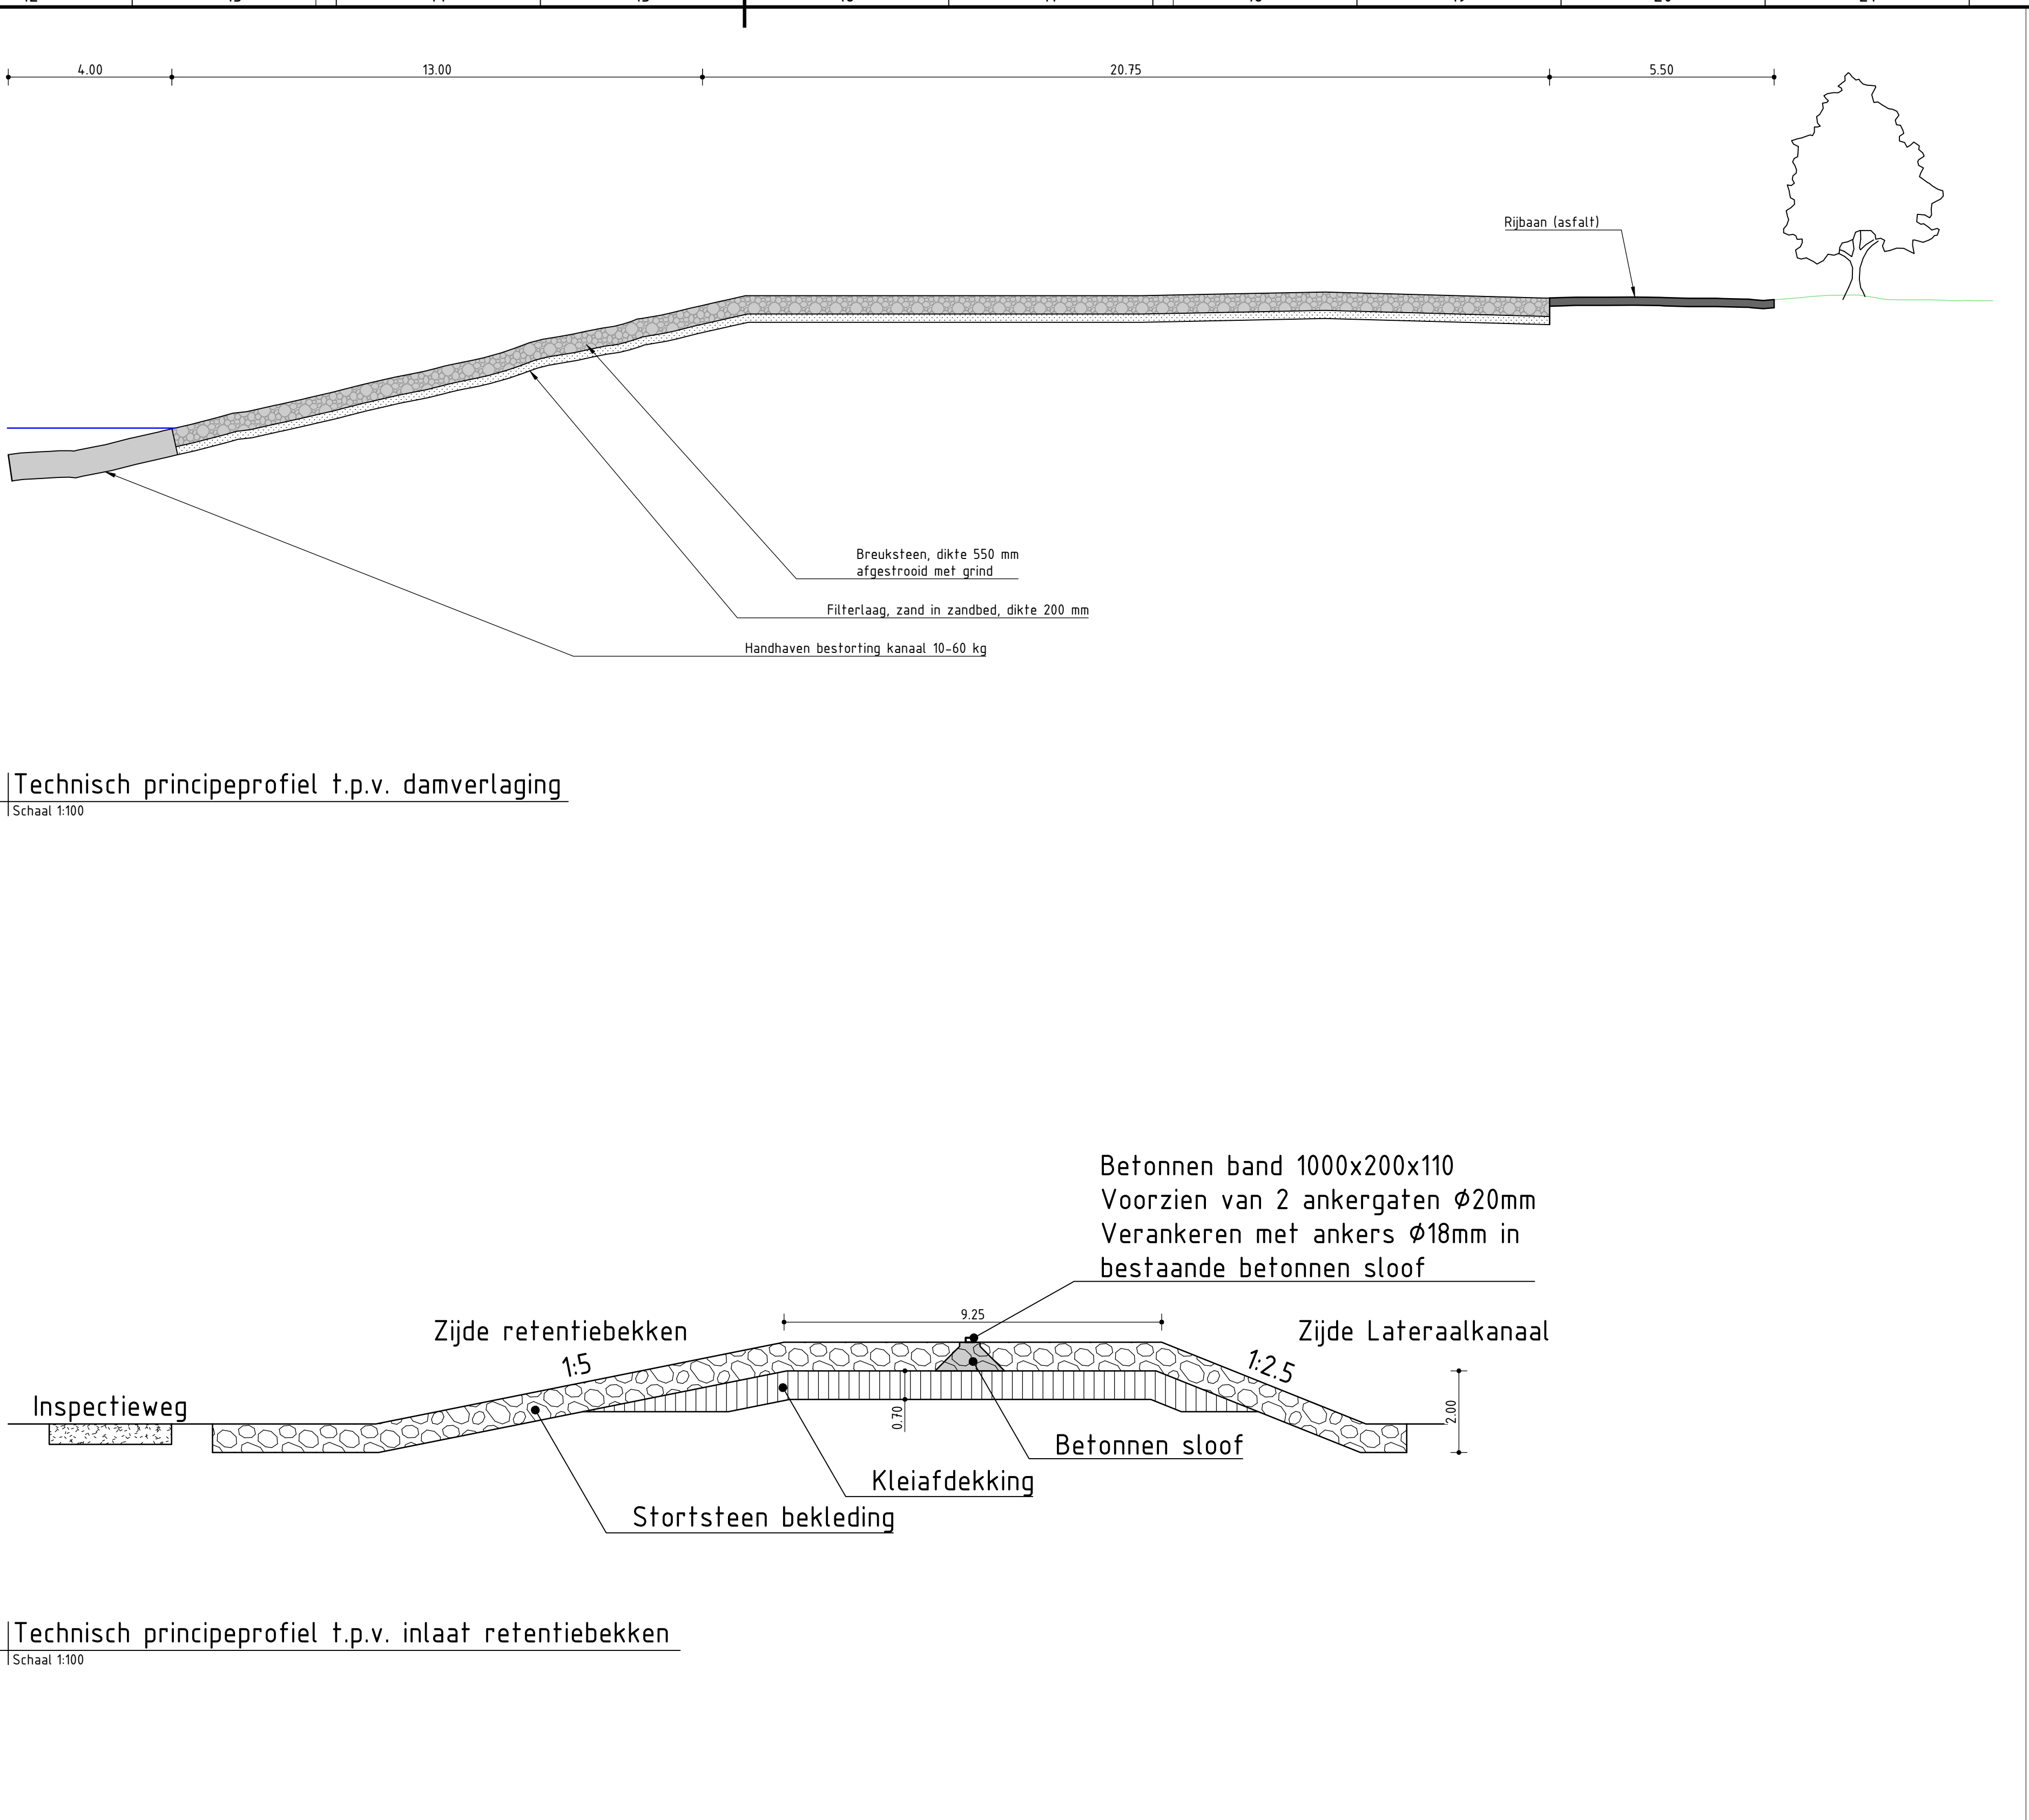


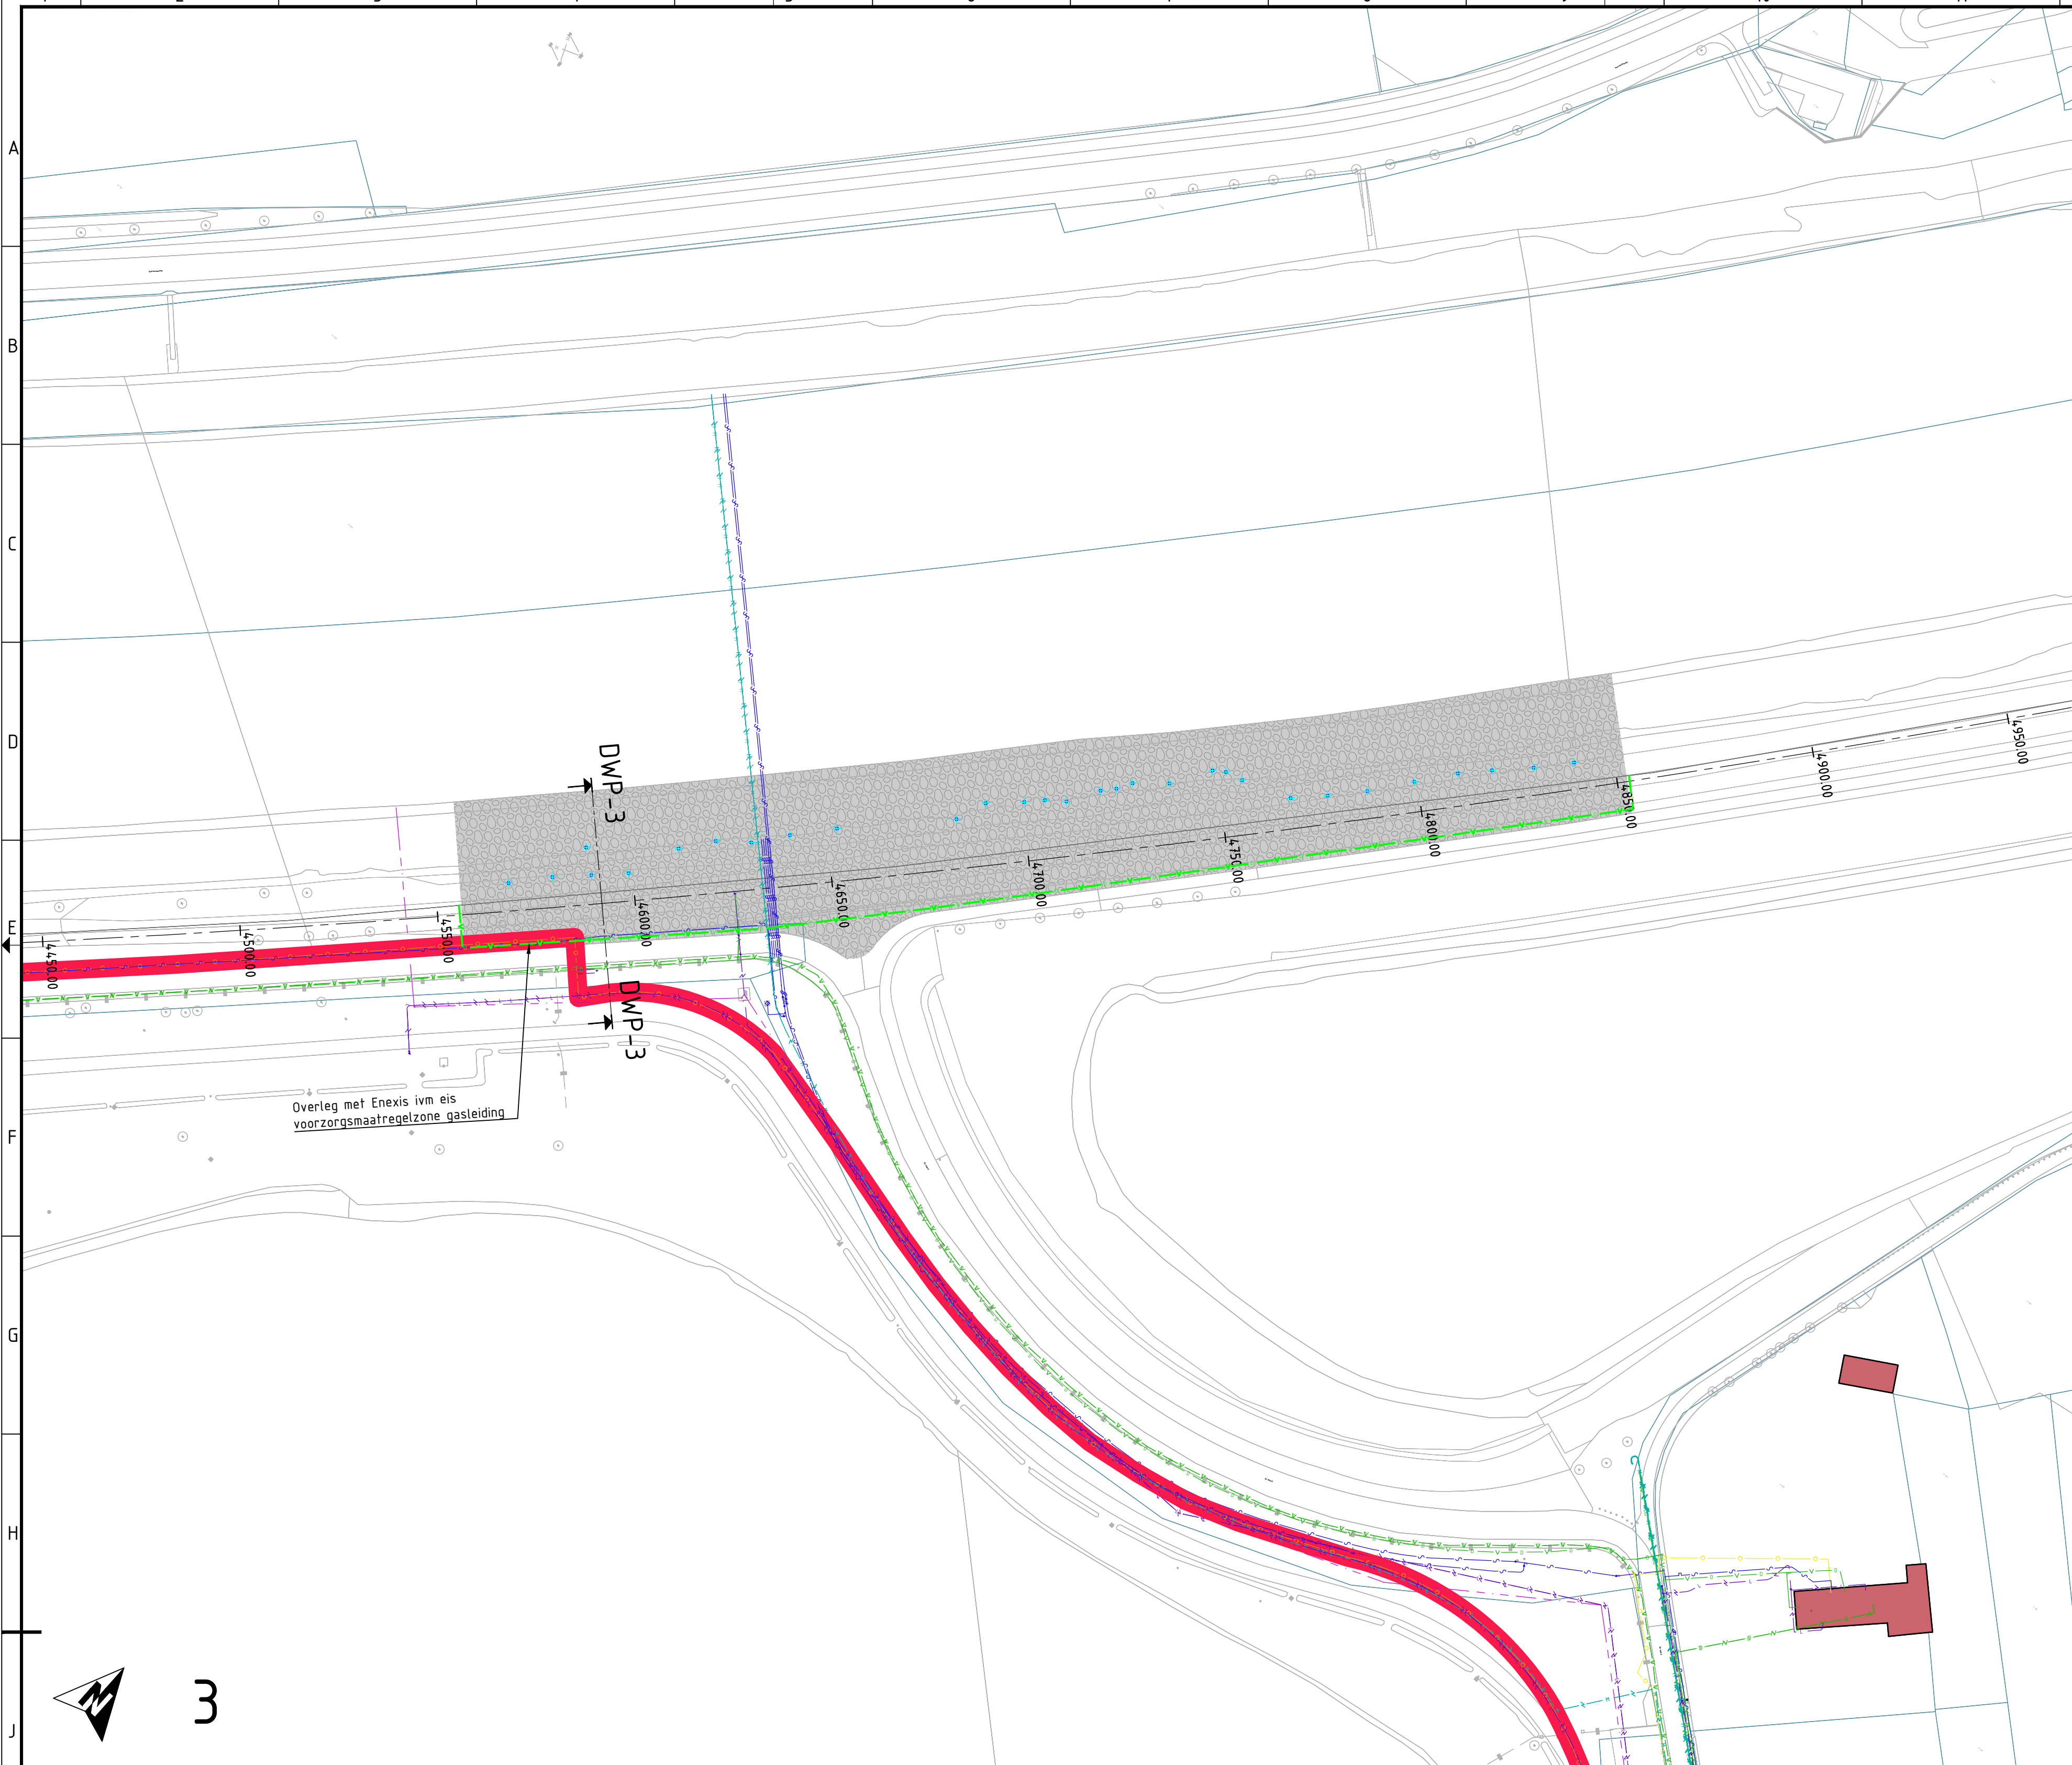

Verklaring

- Bestaande steenbestorting / grind op grasbetonplaten
- Nieuw aan te brengen bestorting
- Verankerde band 1000x200x110mm
- Te planten bomen
- Te rooien bomen
- Nieuw trace te verleggen datakabels

2	11-08-2025	Diverse aanpassingen	CW	AVG	AVG
1	14-03-2025	Diverse aanpassingen	CW	AVG	AVG
0	10-03-2025		CW	AVG	AVG

Verste	Datum	Omschrijving	Opsteller	Per	Verificatie	Per	Validatie	Per
--------	-------	--------------	-----------	-----	-------------	-----	-----------	-----

Ontwerp en procedure Lateraalkanaal

Onderwerp: Damverlagingen Lateraalkanaal blad 2

Opdrachtgever: Gemeente Roermond

Fase: Projectnummer: ROE472

Formaat: A1-584x1470 Tekeningnummer: 2025-0050

Schaal: 1:1000 Behorende bij: doc. nr.

Roermond
Schiedamschedijk 14, 6000 AA Roermond
T: 0475 336333
info@krachten.nl
www.krachten.nl

Kragten